
	Projektowanie w zakresie inżynierii łopiowej, wodnej i środowiska mgr inż. Romuald Maciantowicz 42-113 Dobrodzień-W. ul. Kołłątaja 54 tel. 077 44 25 132	Nazwa i adres obiektu budowlanego: PRZERZUT ŚCIEKÓW SANITARNYCH ZE WSI SZEMROWICE I WARŁÓW DO OCZYSZCZALNI W DOBRODZIENIU			
	Przedmiot rysunku: PROJEKT ZAGOSPODAROWANIA TERENU INWESTYCJI MAPA ZASADNICZA 511-333-044	Branta : sanitarna	Stadium dokumentacji : PW	Nr uprawnień : 35294/OP	Data : ROK 2006
Wykonawcy : MIROSLAW BRZEZINSKI		Nr uprawnień : 35294/OP		Data : ROK 2006	
Projektant : mgr inż. PIOTR STODTOK		Nr uprawnień : 20694/OP		Data : ROK 2006	
Sprawdzający : mgr inż. ROMUALD MACIANTOWICZ		Nr uprawnień : 20694/OP		Data : ROK 2006	
Skala : 1:1000		Nr rysunku : 8		Nr egz. : 1	

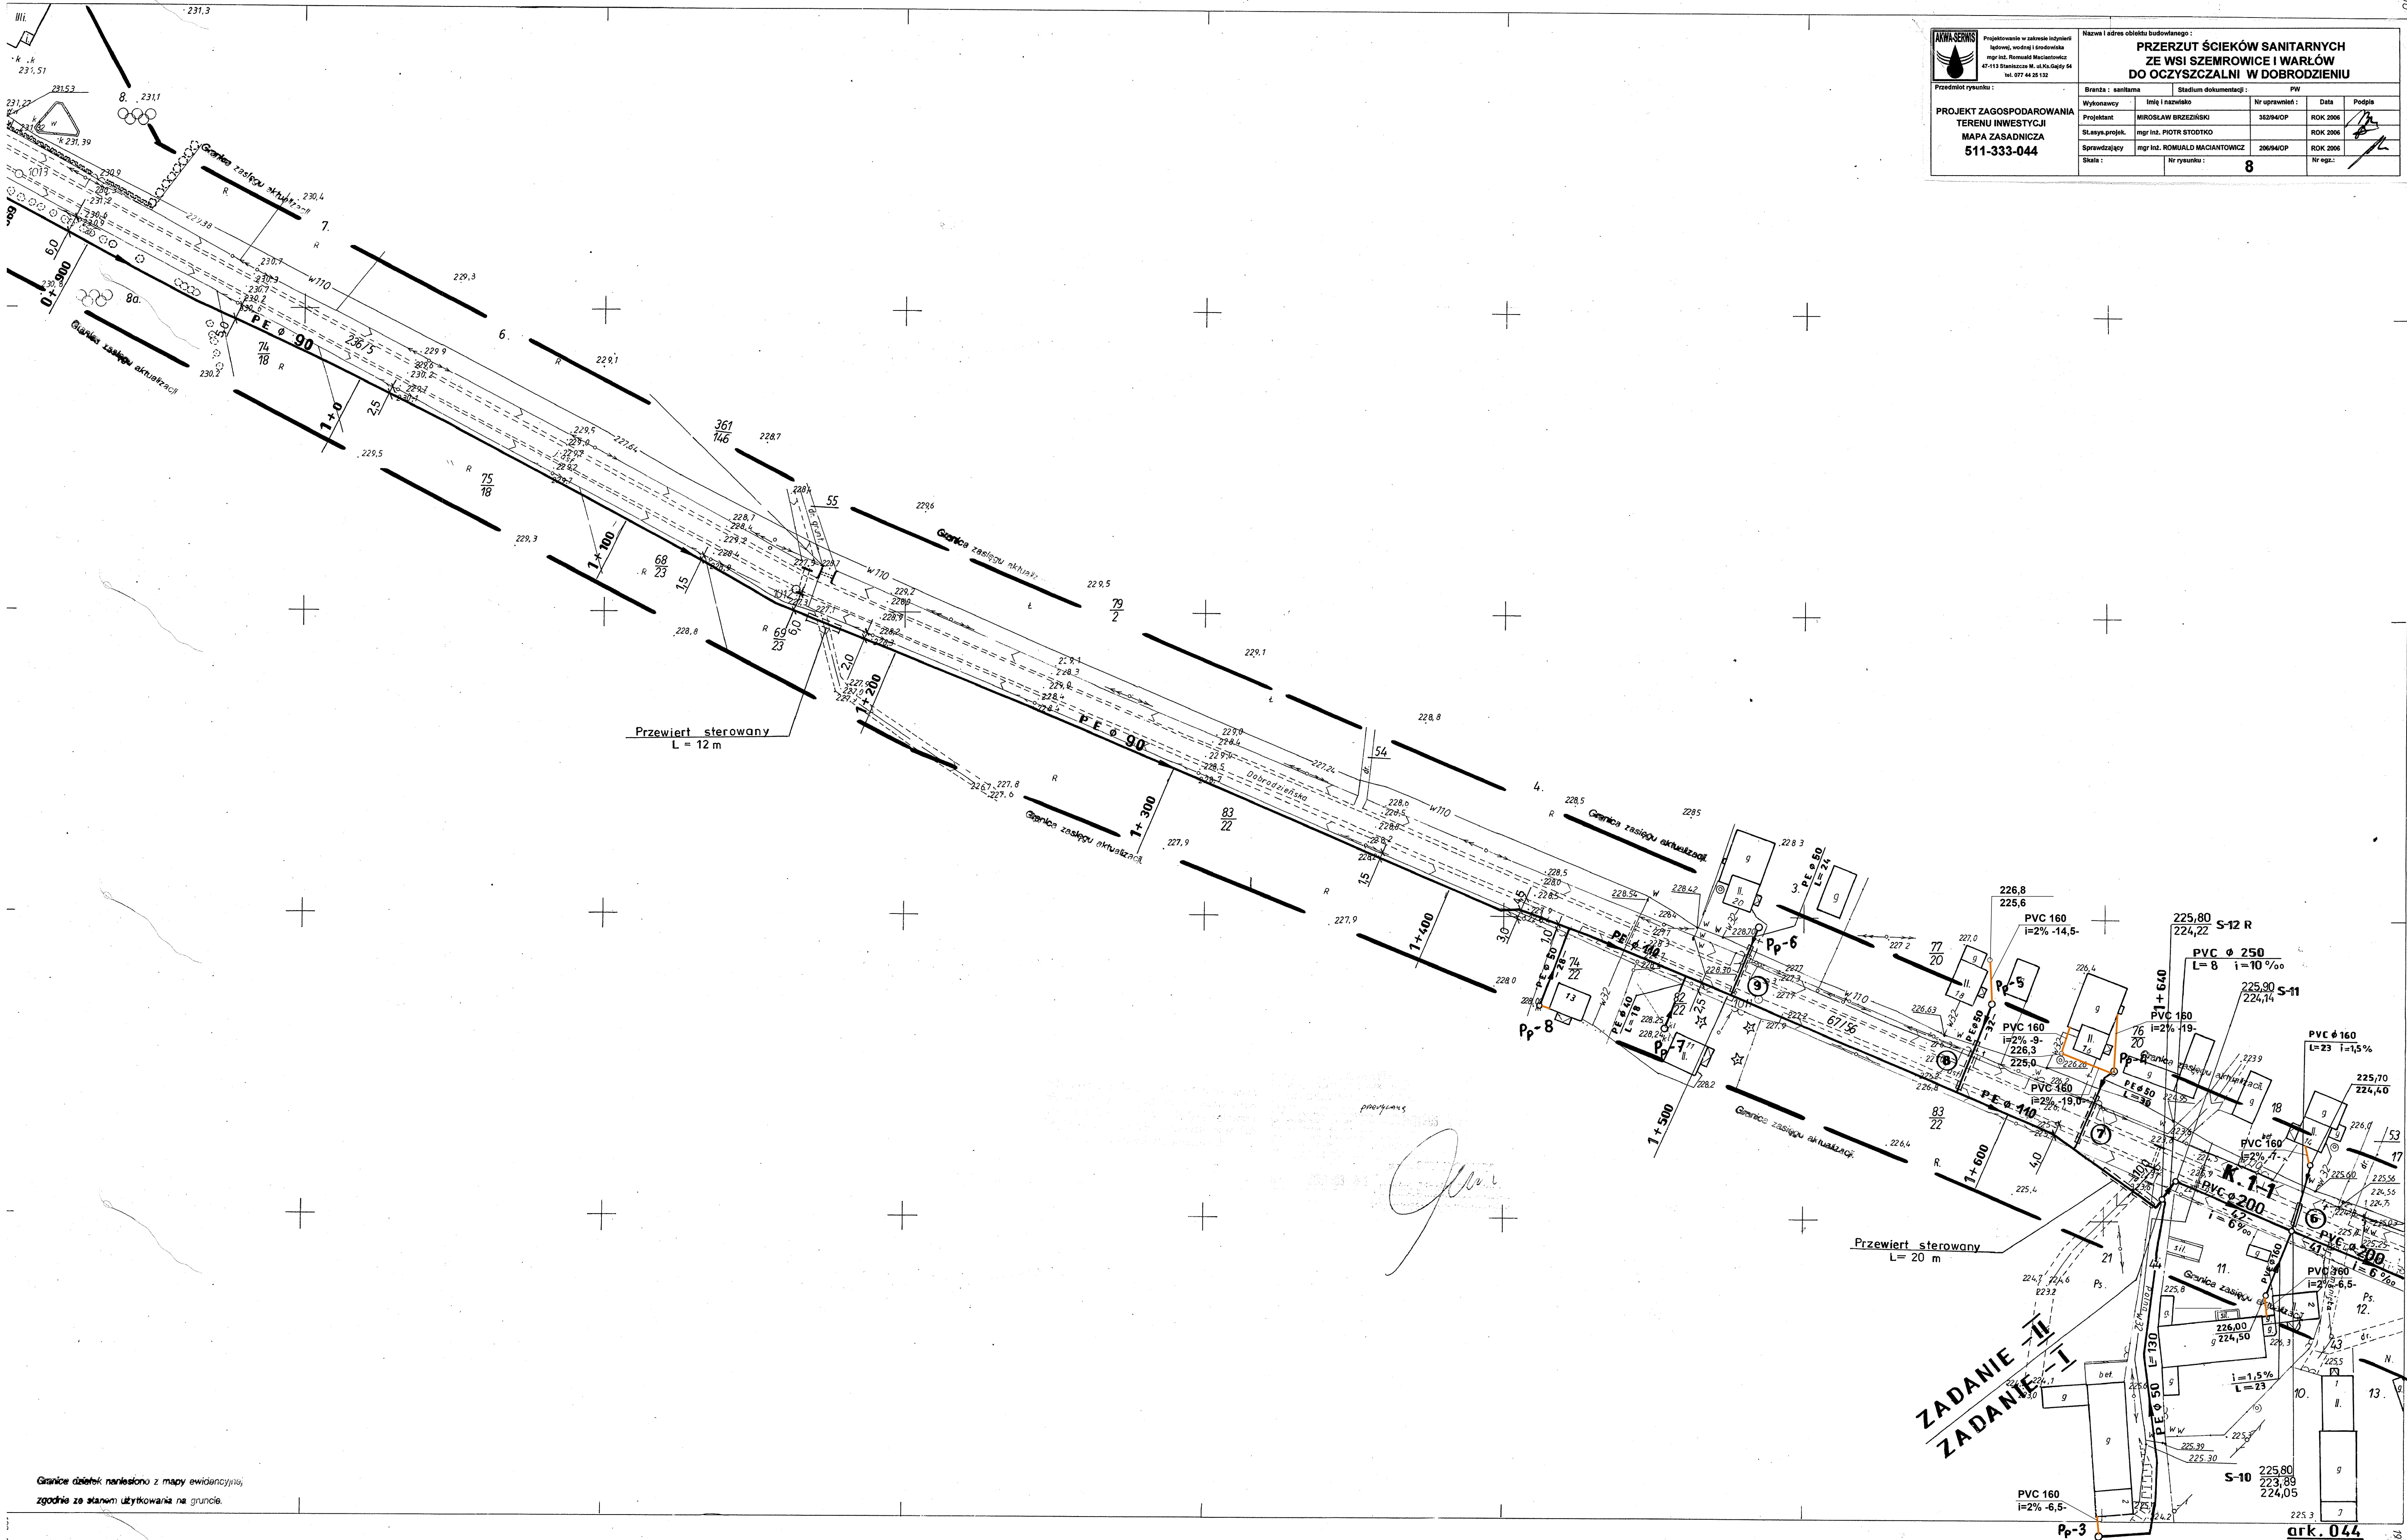

Granice działek naniesiono z mapy ewidencyjnej,
zgodnie ze stanem użytkowania na gruncie.

511.333.044
1:1000

MAPA ZASADNICZA
Zakończona w 1992 r. przez
ZAKŁAD USŁUG GEODEZYJNYCH
Tomasz Matyja

Nakładki Tematyczne	
Sytuacji powierzchniowej	SWU
Rzeczyb. terenu	-
Uzbrojenia terenu	-
Osnowa	G

042

053

Obr. Szemrowice

Aktualizacja mapy wykonana: 02.2001r.

K E R G : 548/2000

WOJEWÓDZKIE BIURO GEODEZJI
I TERENOWYCH ROZWIĄZAŃ

Opole

REJONOWY ODDZIAŁ W OLESZU

ul. 500-letnia 21

tel. 764 600 37-39, fax 034 385 49-59

mgr inż. Marek Hordecki

KIEROWNIK
WBGIR w Opolu
Rejonowy Oddział w Oleszu
mgr inż. Marek Hordecki
uprawn. zawod. nr 598

Poziom odniesienia „KRONSZTAD” 1919 cały obszar KERG 937/97 aktualny
41.93 Wskł. = 665,83
Układ współrzędnych „1965”

ark. 044