


MAPA DO CELÓW PROJEKTOWYCH
Skala 1:1000

województwo: opolskie
jedn.ewidencyjna: Dobrodzień
obręb: DOBRODZIEŃ
działka 3118 k.m.1
godło mapy zasadniczej: 6.140.24.2044

Nr zgł.rob.642/2009

Opracował: **13287** **GEODETA**
mgr inż. Piotr Musiał
Staniszcze Małe ul. B.Prusa 9
46-058 Podoswiska

ZAGOSPODAROWANIE TERENU
BUDOWA KOMPLEKSU BOISK SPORTOWYCH W DOBRODZIEŃIU
W RAMACH PROGRAMU "MOJE BOISKO - ORLIK 2012"

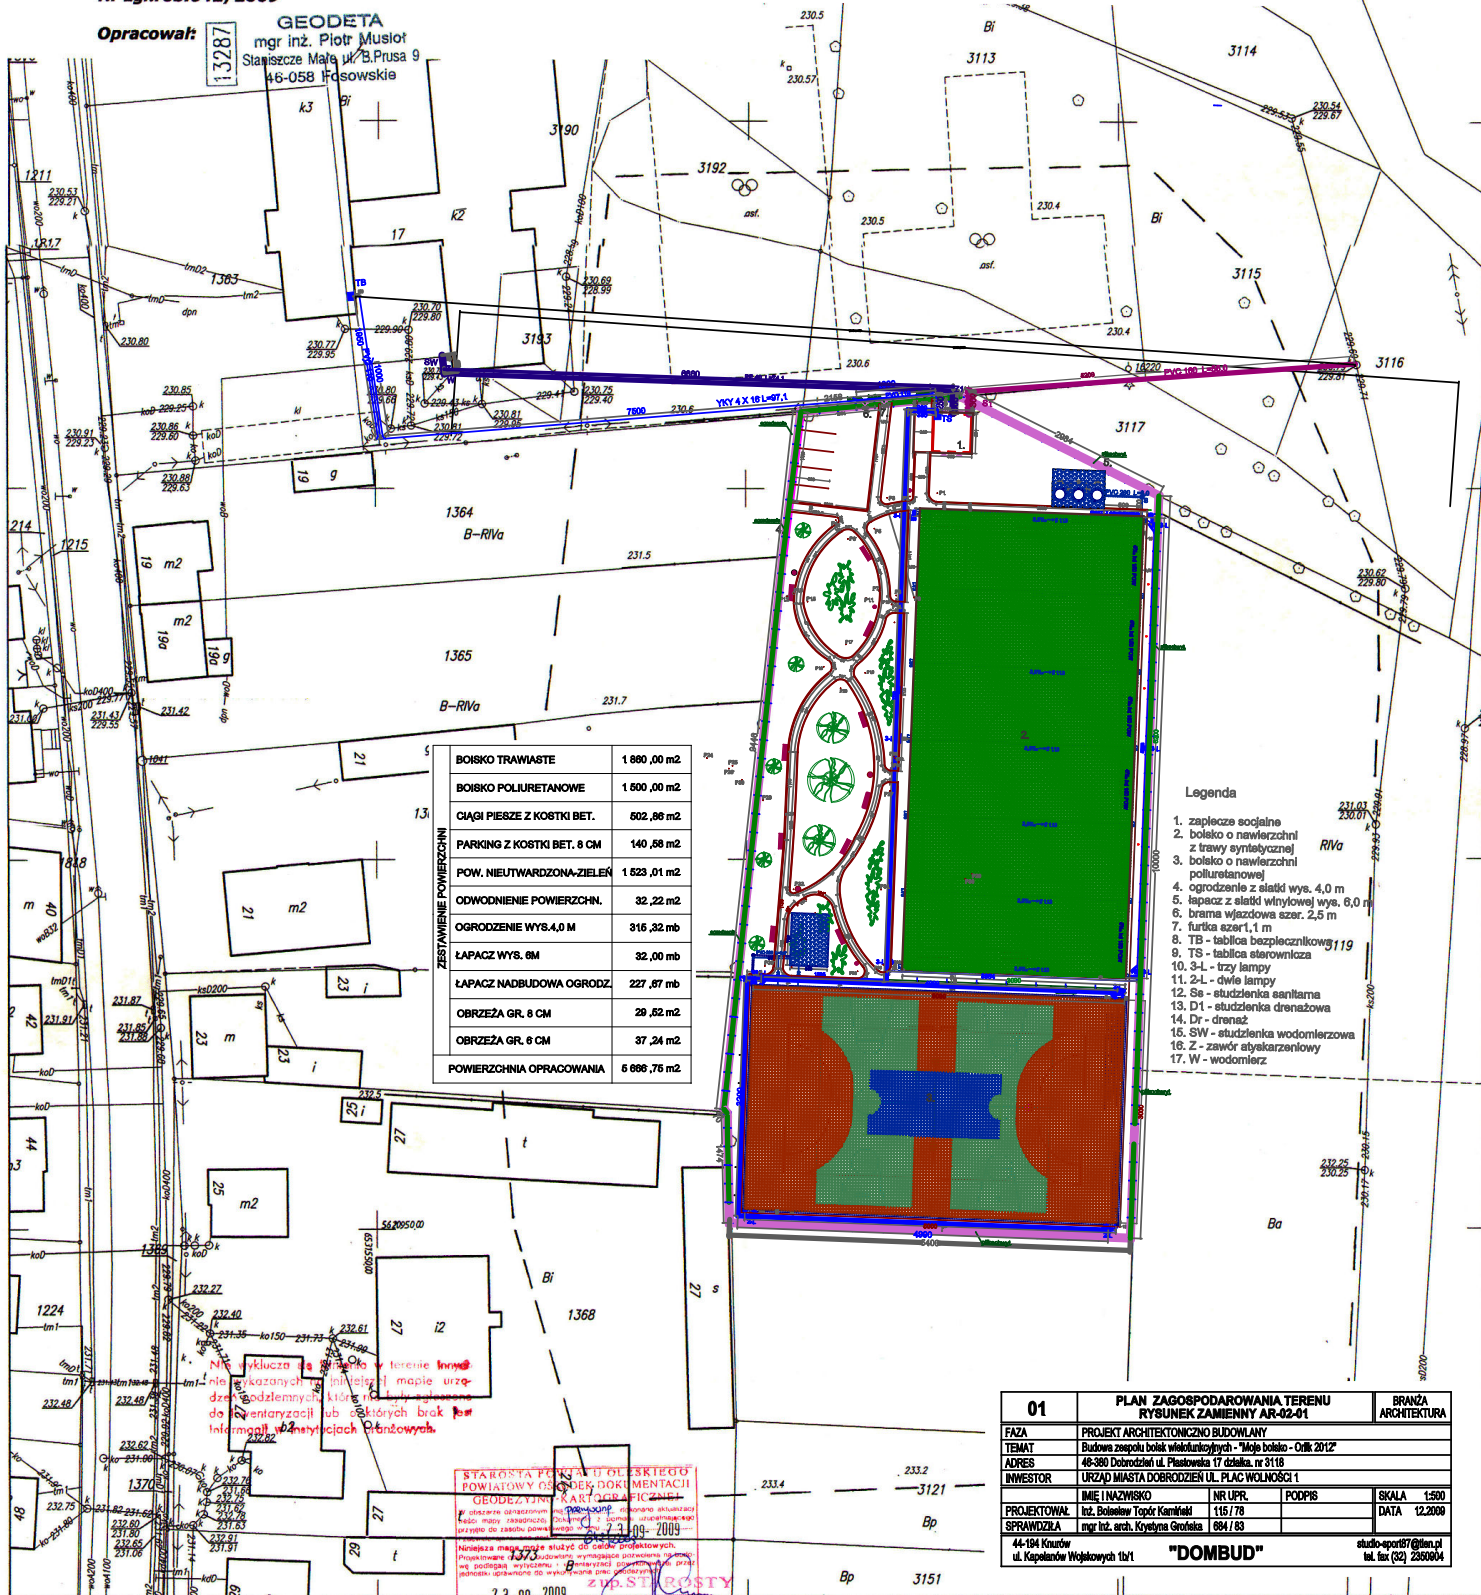

BOISKO TRAWIASTE	1 800,00 m ²
BOISKO POLIURETANOWE	1 500,00 m ²
CIĄGI PIESZE Z KOSTKI BET.	502,86 m ²
PARKING Z KOSTKI BET. 8 CM	140,88 m ²
POW. NIETWARDZONA-ZIELEK	1 623,01 m ²
ODWODNIENIE POWIERZCHNI	32,22 m ²
OGRODZENIE WYS.4,0 M	316,32 mb
ŁAPACZ WYS. 8M	32,00 mb
ŁAPACZ NABUDOWA OGRODZ	227,87 mb
OBRIEZA GR. 8 CM	29,82 m ²
OBRIEZA GR. 6 CM	37,24 m ²
POWIERZCHNIA OPACOWANIA	6 698,76 m²

- Legenda**
1. zaplecze socjalne
 2. boisko o nawierzchni z trawy syntetycznej
 3. boisko o nawierzchni poliuretanowej
 4. ogrodzenie z siatki wys. 4,0 m
 5. łapacz z siatki winykowej wys. 6,0 m
 6. brama wjazdowa szer. 2,5 m
 7. furka szer.1,1 m
 8. TB - tablica bezpiecznikowy 119
 9. TS - tablica sterownicza
 10. S-L - trzy lampy
 11. 2-L - dwie lampy
 12. Se - studzienka sanitarna
 13. D1 - studzienka drenazowa
 14. Dr - drenaz
 15. SW - studzienka wodomierzowa
 16. Z - zawór stykarskiowy
 17. W - wodomierz

STAROSTA POWIATOWY ORLIK
KANCELARIA
GEODETY
mgr inż. Piotr Musiał
13287
23-09-2009
ZP.SP.10057

01	PLAN ZAGOSPODAROWANIA TERENU RYSunEK ZAMIENNY AR-02-01	BRANZA ARCHITEKTURA
FAZA	PROJEKT ARCHITEKTONICZNO BUDOWLANY	
TEMAT	Budowa zespołu boisk wielofunkcyjnych "Moje boisko - Orlik 2012"	
ADRES	46-360 Dobrodzień ul. Płaskowa 17 działka nr 8118	
INWESTOR	URZĄD MIASTA DOBRODZIEŃ UL. PLAC WOLNOŚCI 1	
PROJEKTOWAŁ	IME I NAZWISKO mgr inż. arch. Korybna Grzegorz	NR UPR. 684/83
SPRAWDZIŁA	NR UPR. 115/78	PODPIS
		SKALA 1:500
		DATA 12.2009
44-194 Kurów ul. Kapelańsk Wojaków 1b/1		"DOMBUD" sklad@sp087@tlen.pl tel. fax (52) 2306004