



PRZEKRÓJ A-A

W DRZWIACH ZASTOSOWAĆ FUTRYNĘ STALOWĄ  
KOTWIĆ BEZPOŚREDNIO W SKLEPIENIU  
CEGLANYM I W NOWOPROJEKTOWANEJ  
ŚCIANCE DZIAŁOWEJ ORAZ W WARSZTACH POSADZKI,  
A NASTĘPNIE OBMUROWAĆ CEGŁĄ PEŁNĄ KL.10 NA ZAPR. CEM. M5.

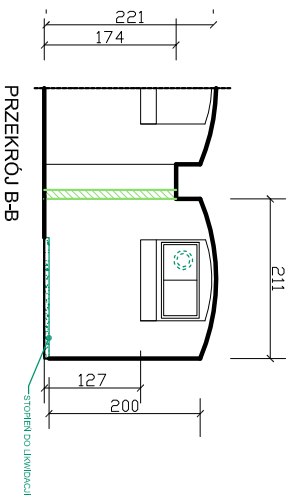


Uwaga:  
ściany i sufitu pomieszczenia wykończone  
systemem tynków renowacyjnych i pomalowane  
tąbą paroprzepuszczalną silikonową

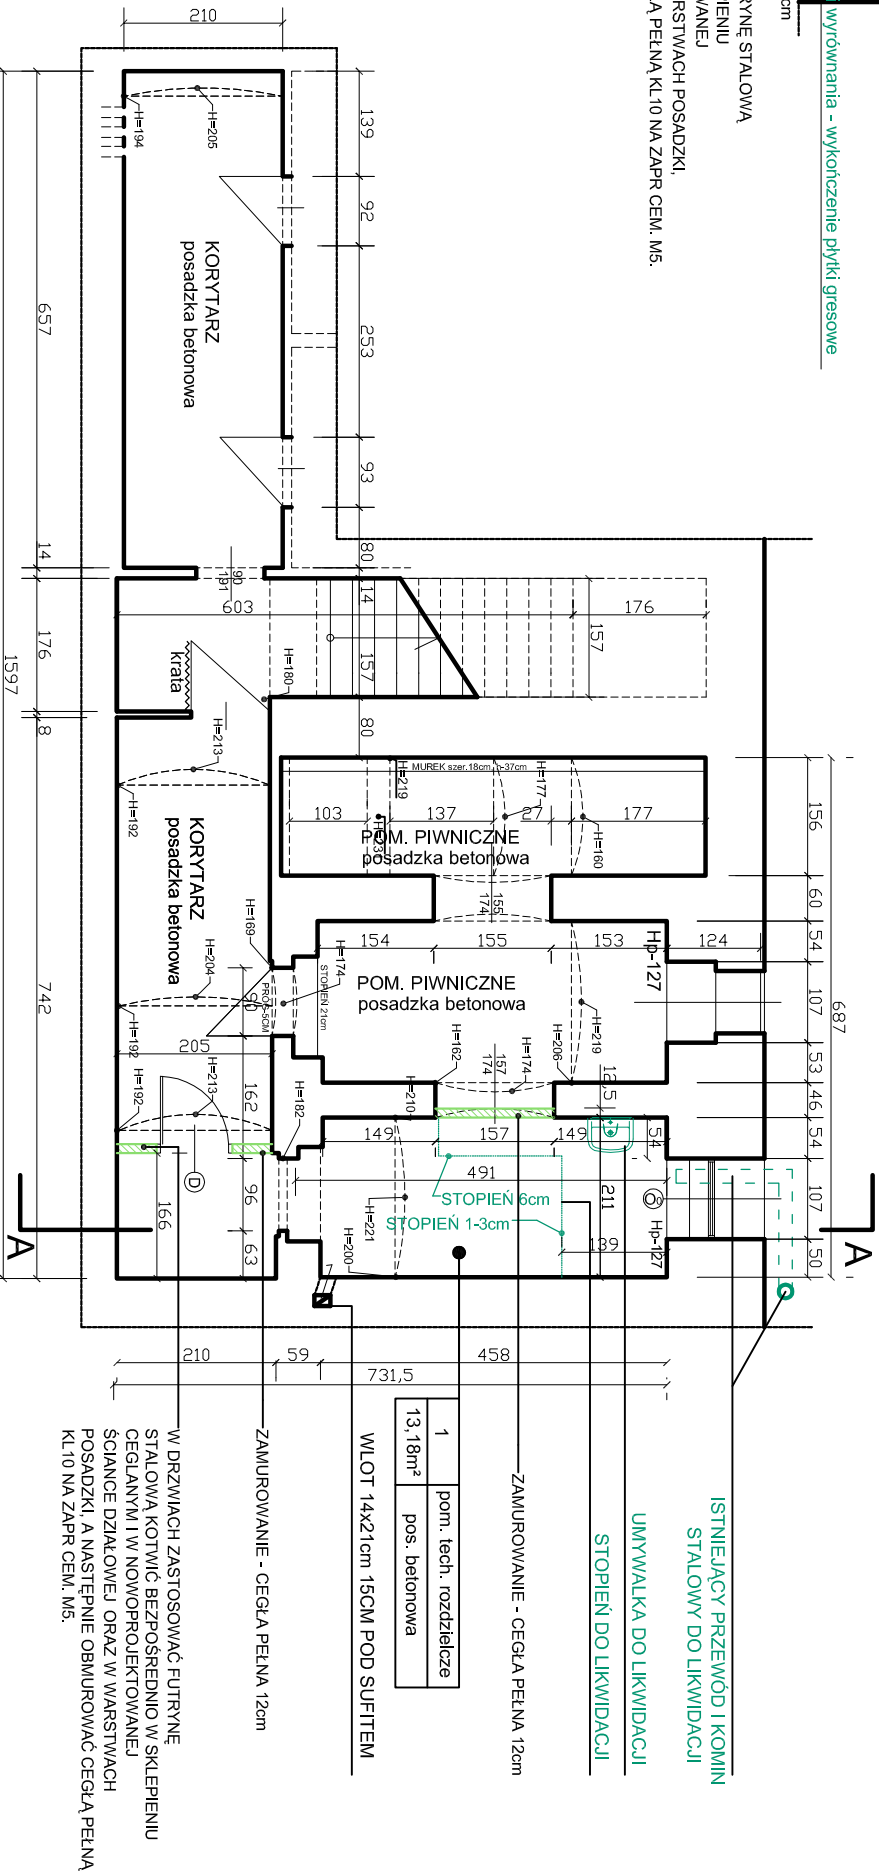

Rzut fragmentu piwnic w budynku Urzędu Miasta i Gminy Dobrodzień,  
skala1: 100

## PROJEKT PRZYŁĄCZA CIEPLNEGO Z KOTŁOWNI - REMONT KOTŁOWNI W BUDYNKU URZĘDU MIASTA I GMINY Dobrodzień, Plac Wolności 1

Investor:  
Urząd Miasta i Gminy Dobrodzień, Pl. Wolności 1  
Dobrodzień 46-380

		Projektował	V.2011	mgr inż. arch. Joanna Wójcikowska upr. nr 8/82/Op	
		Sprawdził	V.2011	mgr inż. arch. Beżena Wójcikowska upr 27/89/Op	
WOJCIKOWSKI PROJEKTOWANIE I WYKONAWSTWO 45-321 OPOLE, ul. Pomorska 26 tel. (077) 456 99 61		Opiecowal	V. 2011	mgr inż. arch. Agnieszka Sowa-Rysz	
Temat Rysunku		Data		Nazwisko	Podpis
Rzut piwnic w budynku Urzędu Miasta i Gminy					
Adres -		Pl. Wolności 1, Dobrodzień			Skala 1 : 100
Obiekt		URZĄD MIASTA I GMINY W DOBRODZIENIU			Nr rys. 4