


Skala 1:25

# PRZEKRÓJ KONSTRUKCYJNY NAWIERZCHNI

KM 0+000 – 0+075

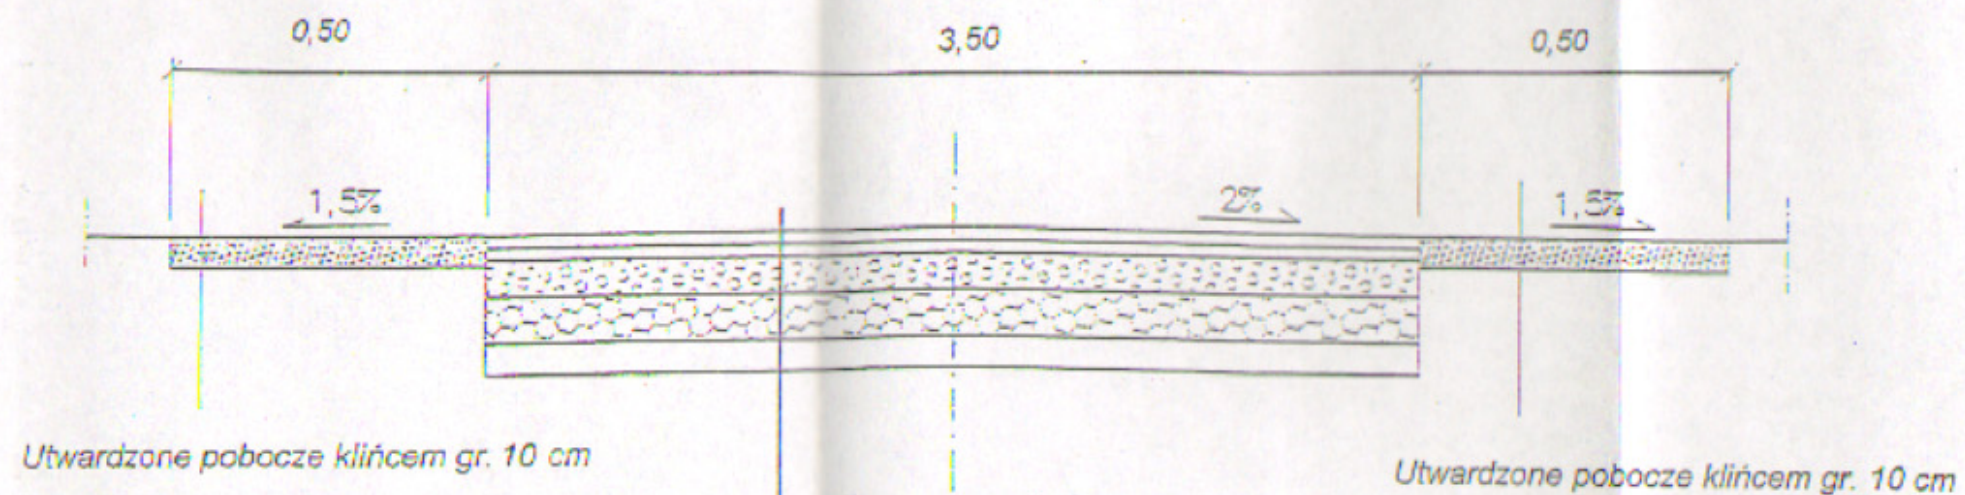

4 cm	Warstwa ścieralna z asfaltobetonu standard II
4 cm	Warstwa wiążąca z asfaltobetonu standard II
10 cm	Góma warstwa podbudowy z kruszywa łamanego wgBN-64/8933-02
15 cm	Dolna warstwa podbudowy z kruszywa łamanego wgBN-64/8933-02
10 cm	Warstwa odsączająca z piasku

Przebudowa drogi gminnej nr 102910 O w m. Pludry

Inwestor: Urząd Miejski w Dobrodzieniu ul. Plac Wolności 1

PRZEKRÓJ KONSTRUKCYJNY NAWIERZCHNI

Projektant: Liberka Jerzy

Opracował:

Zał. Nr