


KOLORYSTYKA BOISK

BUDOWA KOMPLEKSU BOISK SPORTOWYCH W DOBRODZIENIU
W RAMACH PROGRAMU "MOJE BOISKO - ORLIK 2012"

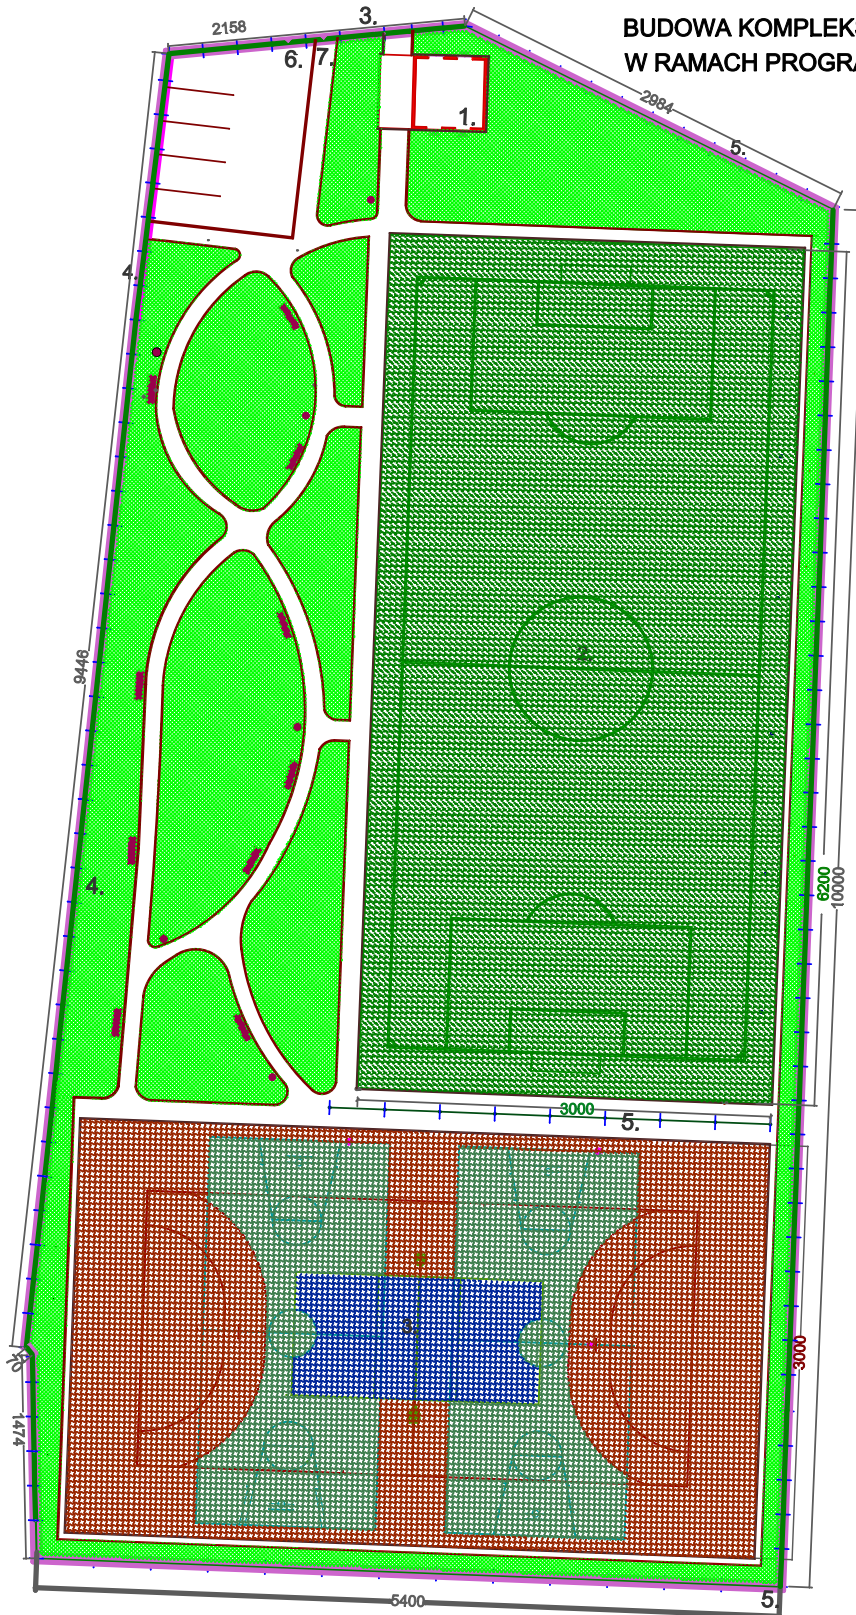

Legenda

1. boisko do piłki nożnej
trawa syntetyczna
 2. boisko wielofunkcyjne
nawierzchnia poliuretanowai
- boisko do mini piłki nożnej /ręcznej/
 - boisko do koszykówki
 - boisko do siatkówki)

08	KOLORYSTYKA BOISK			BRANŻA ARCHITEKTURA
FAZA	PROJEKT ARCHITEKTONICZNO BUDOWLANY			
TEMAT	Budowa zespołu boisk wielofunkcyjnych - "Moje boisko - Orlik 2012"			
ADRES	46-380 Dobrodzień ul. Piastowska 17 działka. nr 3118			
INWESTOR	URZĄD MIASTA DOBRODZIEŃ UL. PLAC WOLNOŚCI 1			
	IMIĘ I NAZWISKO	NR UPR.	PODPIS	SKALA 1:500
PROJEKTOWAŁ	inż. Bolesław Topór Kamiński	115 / 78		DATA 12.2009
SPRAWDZIŁA	mgr inż. arch. Krystyna Grońska	684 / 83		

44-194 Knurów
ul. Kapelanów Wojskowych 1b/1

"DOMBUD"

studio-sport87@tlen.pl
tel. fax (32) 2350904