


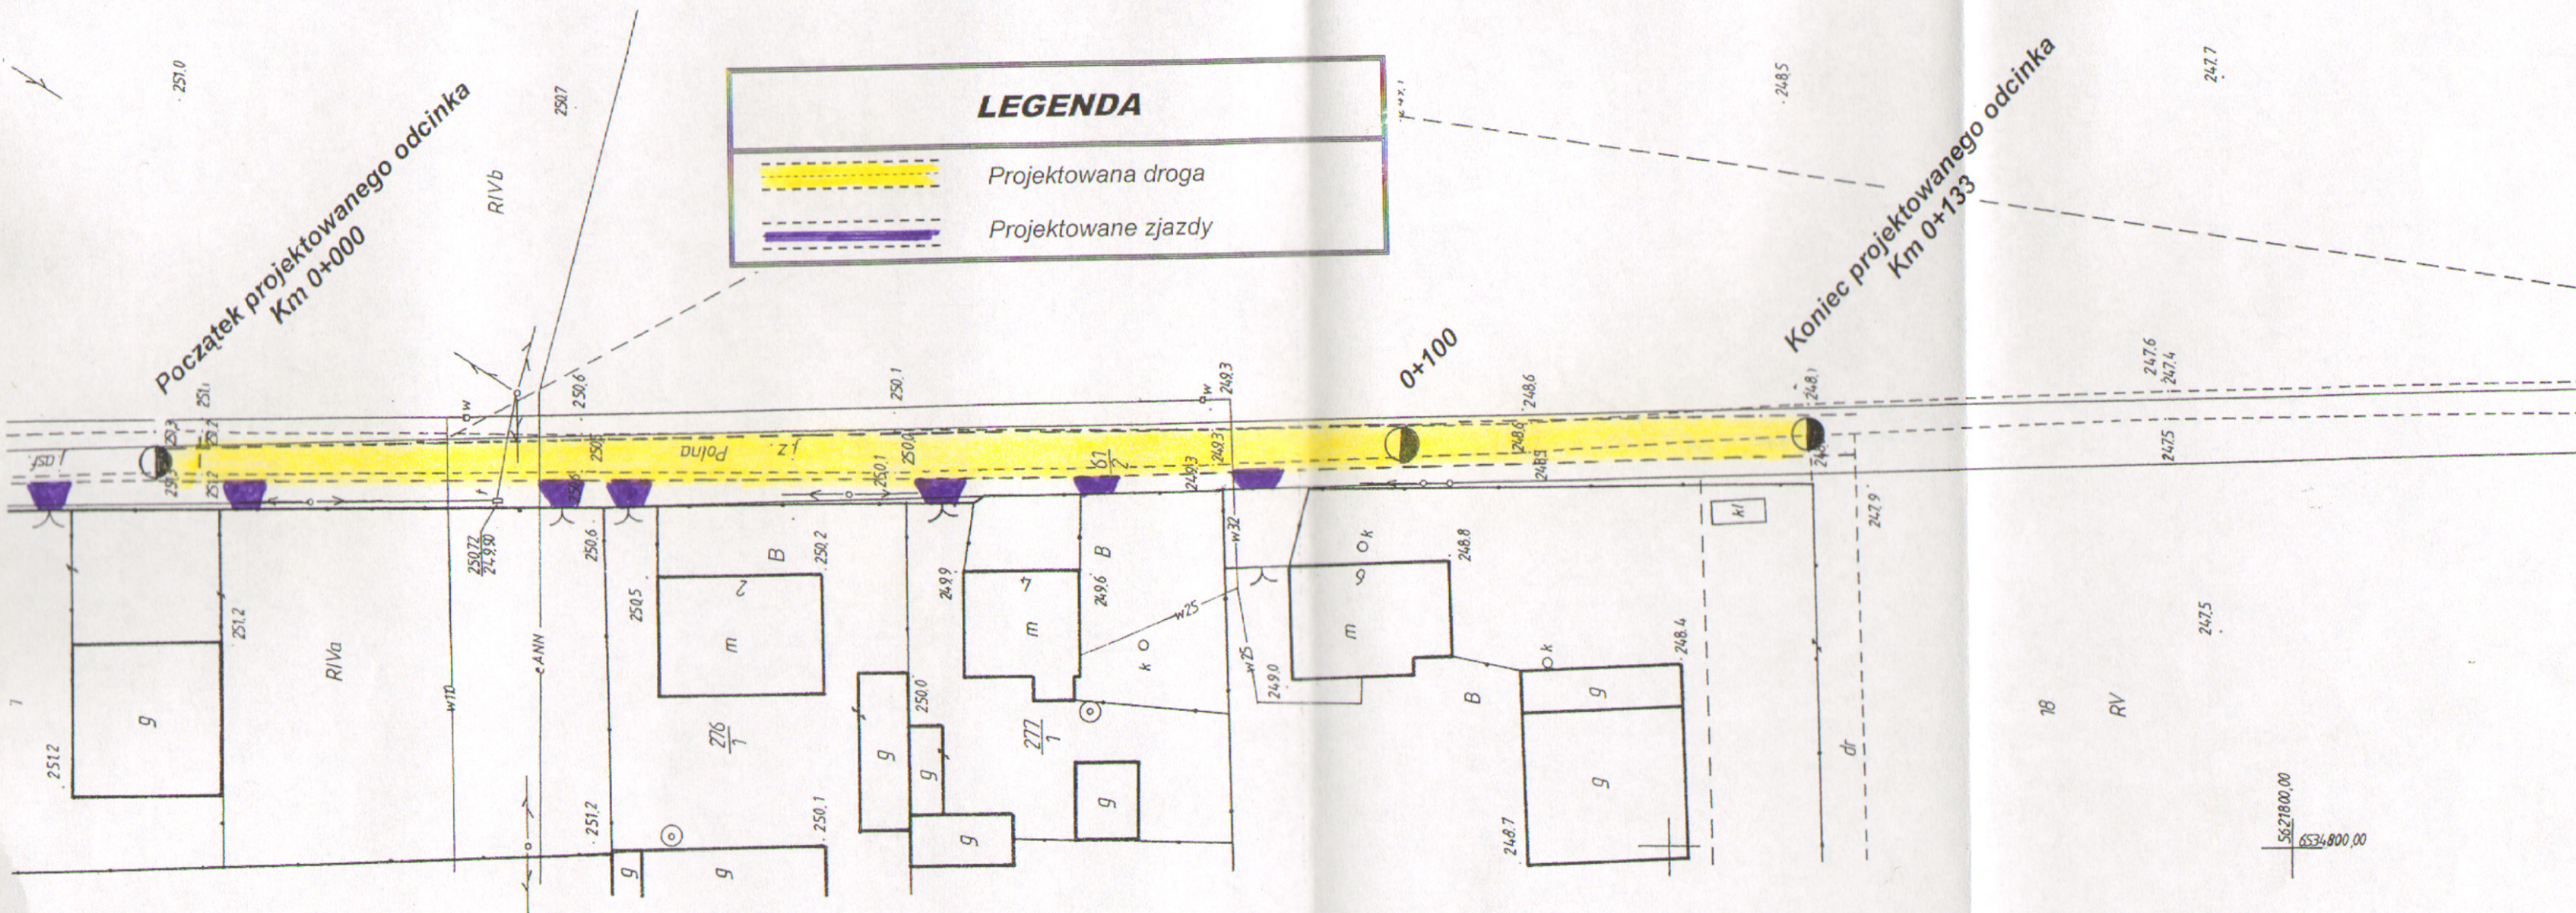

Przebudowa drogi wewnętrznej w m. Gostawice	
Inwestor: Urząd Miejski w Dobrodzieniu ul. Plac Wolności 1	
PLAN SYTUACYJNY	
Projektant	Liberka Jerzy
Opracował	[signature]

JERZY LIBERKA
 MAŁSTER EKONOMII
 TECHNIK DROGOWY
 zam. Ciesno, ul. Malinowa 13
 Upr. do proj. i nadzorowania
 drogowych i zjazdowych
 Upr. nr UAN-7342/138/92 UW Cz-wa

Nie wykłusa się terenów w terenie linowych
 nie wykazanych na inżynierskiej mapie urzq-
 dzeń podziemnych, które nie były zgłoszone
 i, Inwentaryzacji lub - innych brak ter-
 informacji w instytucjach branżowych.

STAROSTWA POWIATU OLESKIEGO
 POWIATOWY OŚRODEK DOKUMENTACJI
 GEODEZYJNO-KARTOGRAFICZNEJ
 W obszarze oznaczonym kmg. 01/10/2000
 Inicjały, zasada: Dokumenty z 01/10/2000
 przyjęto do zasobu powiatowego w 01/10/2000
 i zarchiwizowano pod nr 01/10/2000
 Należyła mapa może służyć do celów projektowych
 Projektowane obiekty budowlane wymagające pozwolenia na
 wzię podlegają wyłączeniu i ewentualnie powiększeniu
 jednostki uśrednione do wykorzystania prac geodezyjnych.