


Przekroje poprzeczne
Skala 1:100

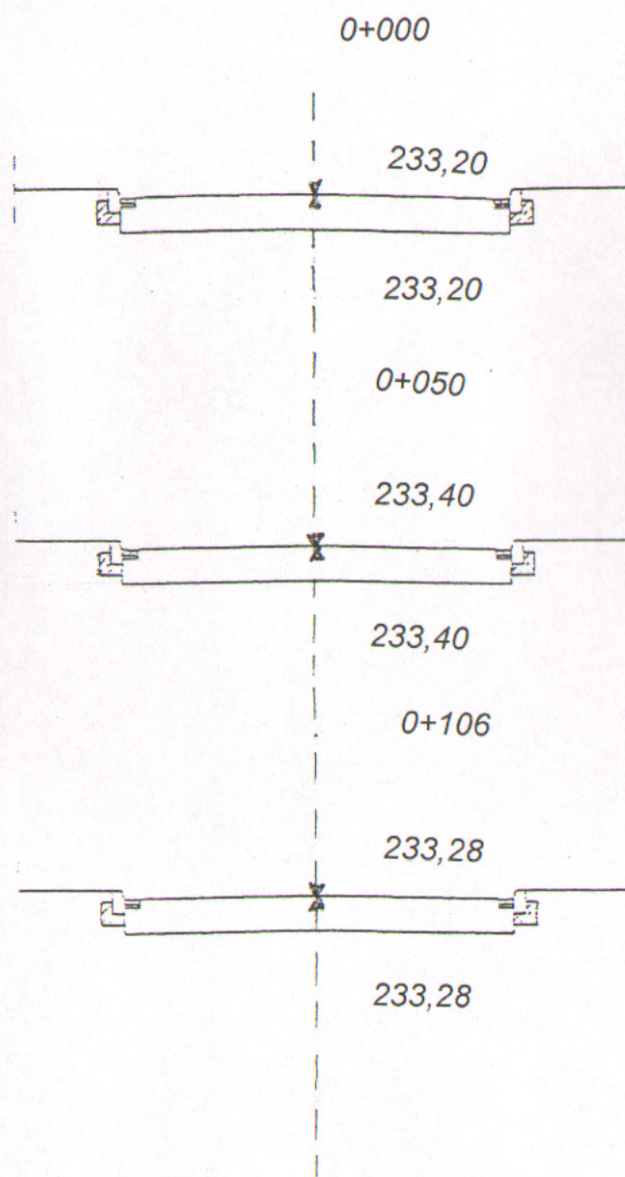

Remont DG nr 102975 O w Dobrodzieniu

Inwestor: Gmina Dobrodzien ul. Plac Wolności 1

PRZEKROJE POPRZECZNE

Projektant
Opracował

Liberka Jerzy

zam. Olesno, ul. Malinowa 13
Inż. do proj. i nadzorowania robót
drogowych i mostowych
Upr. nr LIA-7342/138/92 UW Cz.

Zał. Nr