



*Przekroje poprzeczne*  
*Skala 1:100*

**ODCINEK B-B**

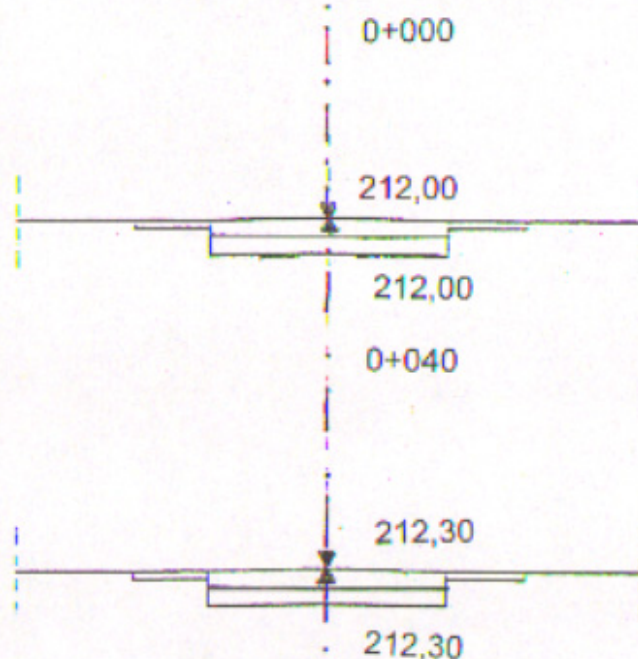

**ODCINEK C-C**

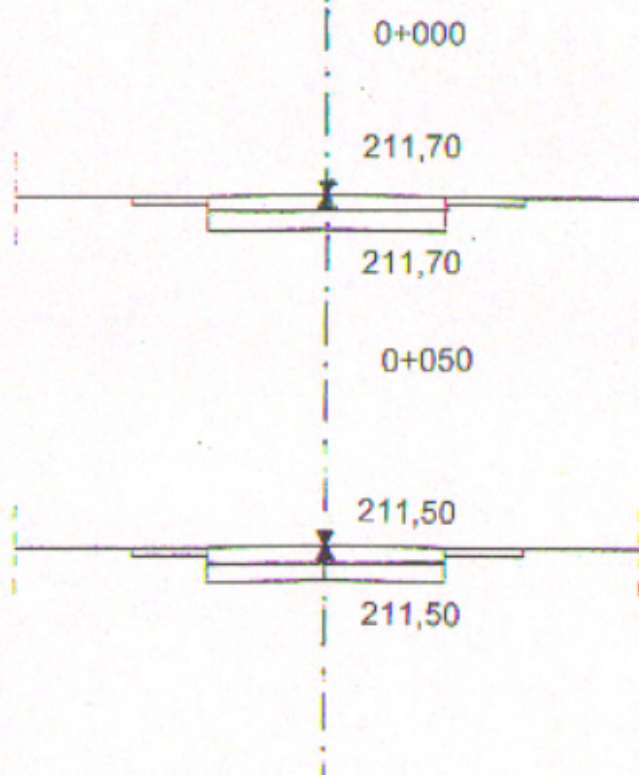

<b>Budowa drogi dojazdowej do pól w Turzy</b>		
Inwestor: Urząd Miejski w Dobrodzieniu ul Plac Wolności 1		
<b>PRZEKROJE POPRZECZNE</b>		
Projektant	Liberka Jerzy	
Opracował		Zał. Nr