


Przekroje poprzeczne
Skala 1:100

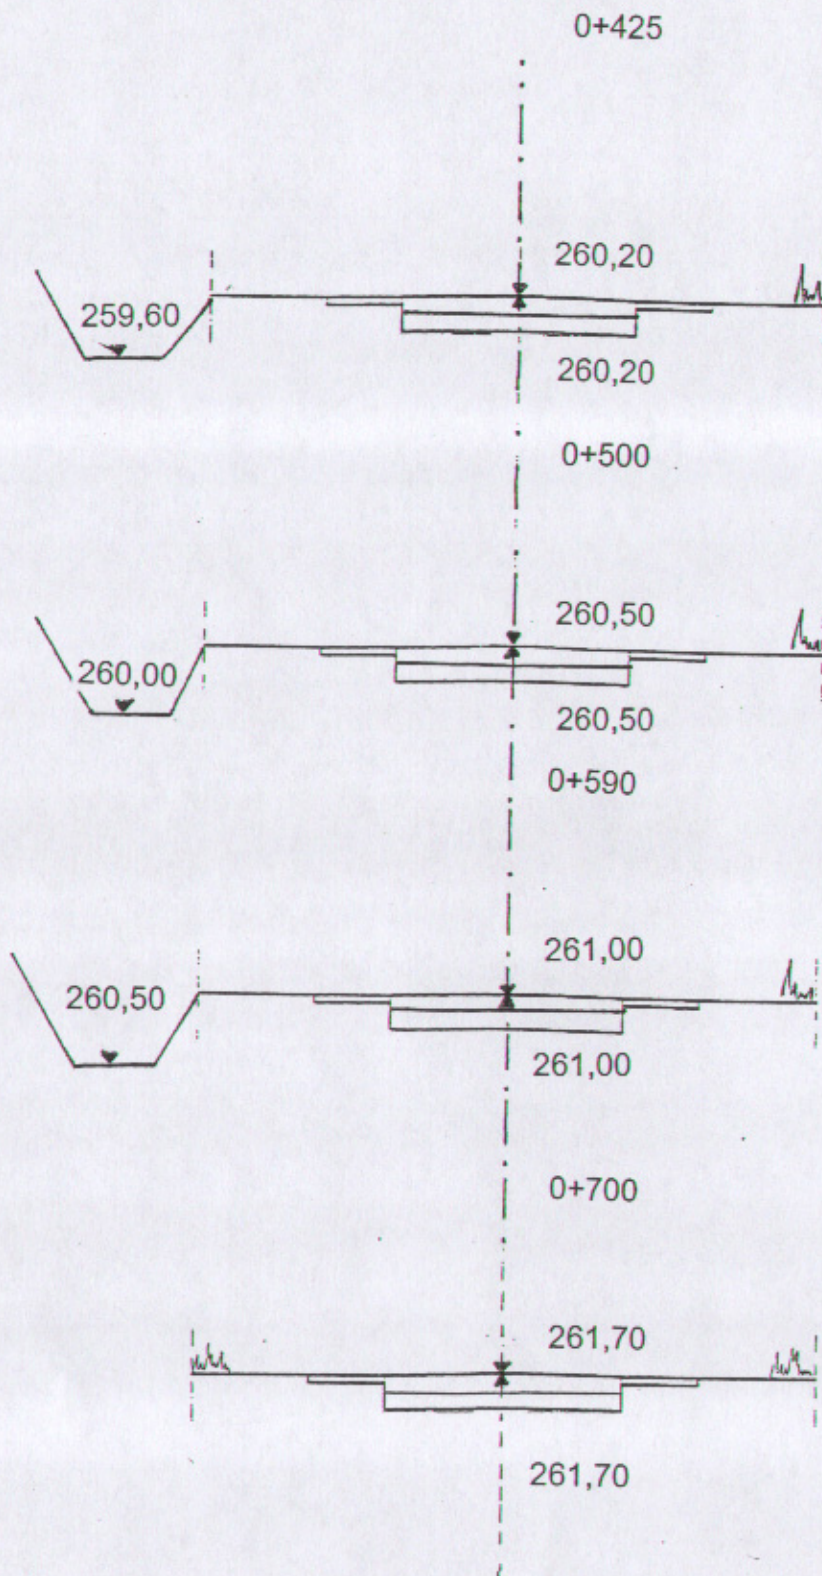

Budowa drogi dojazdowej do pól w Klekotnej
Inwestor: Urząd Miasta i Gminy w Dobrodzieniu . ul Plac Wolności 1

PRZEKROJE POPRZECZNE

Projektant
Opracował

Liberka Jerzy

Zał. Nr