


Przekroje poprzeczne Skala 1:100

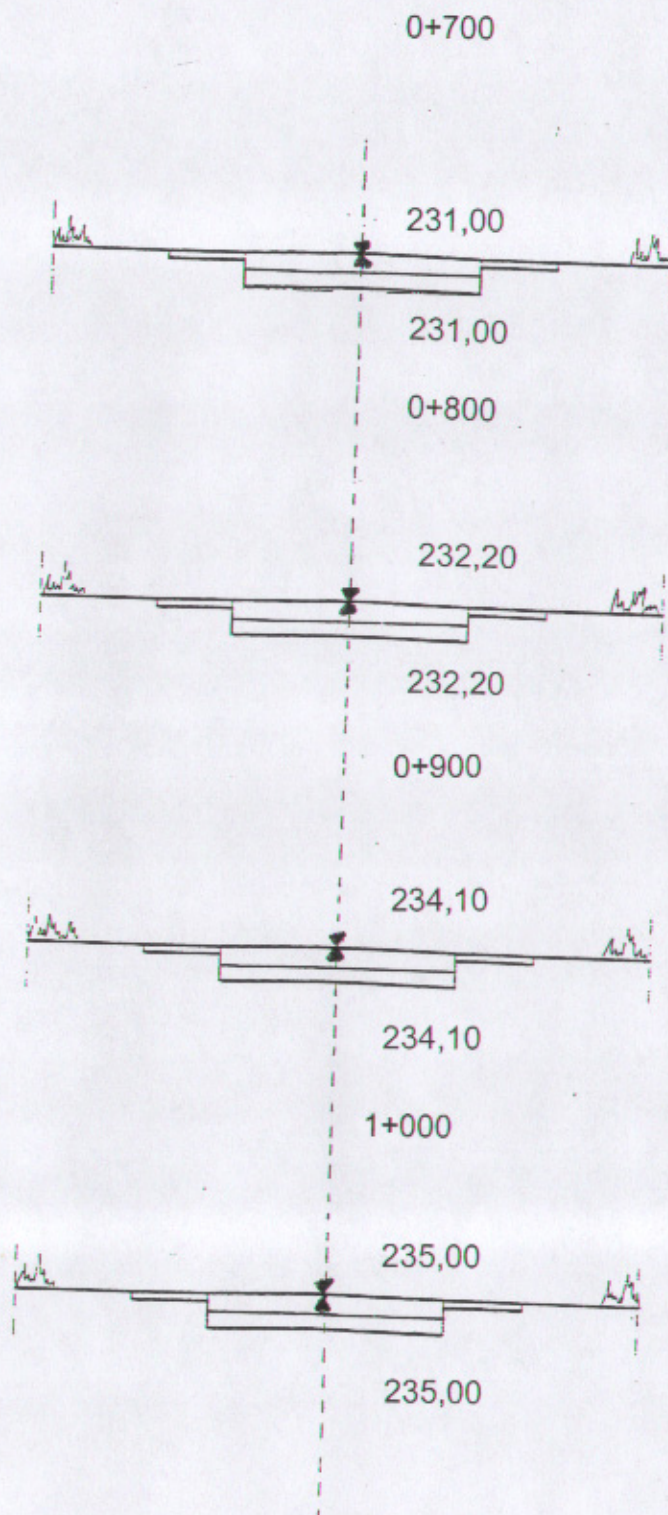

Budowa drogi dojazdowej do pól w Błachowie
 Inwestor: Urząd Miasta i Gminy w Dobrodzieniu ul Plac Wolności 1

PRZEKROJE POPRZECZNE

Projektant
Opracował

Liberka Jerzy

Zał. Nr