


Przekroje poprzeczne  
Skala 1:100

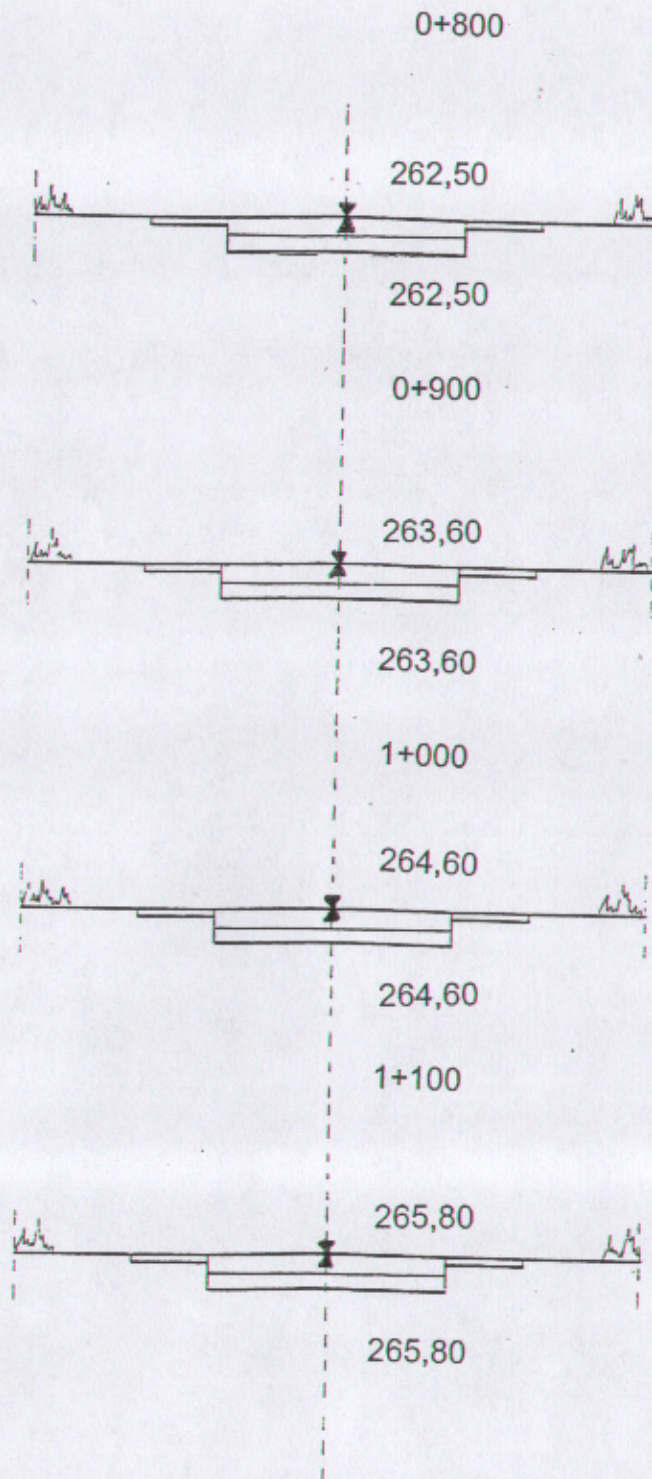

**Budowa drogi dojazdowej do pól w Klekotnej**

Investor: Urząd Miasta i Gminy w Dobrodzieniu ul Plac  
Wolności 1

**PRZEKROJE POPRZECZNE**

Projektant	Liberka Jerzy	Zał. Nr
Opracował		