


Przekroje poprzeczne
Skala 1:100

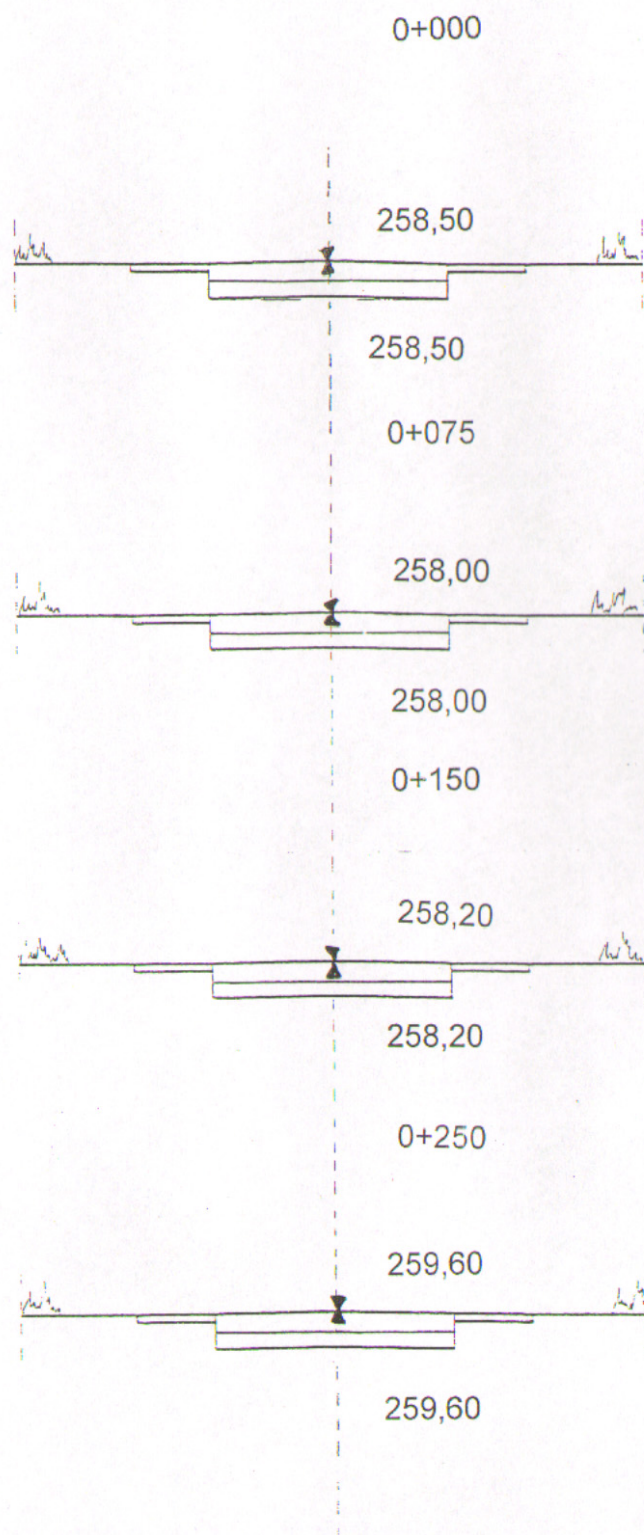

**Przebudowa drogi gminnej nr 102959 O w m.
Rzędowice**

Inwestor: Urząd Miejski w Dobrodzieniu, ul. Plac Wolności 1

PRZEKROJE POPRZECZNE

Projektant
Opracował

Liberka Jerzy

JERZY LIBERKA
MAGISZCZAK
TECHNIK DROGOWY
zam. Olesno, ul. Malinowa 13
Upr. do proj. i nadzoru nad robotami
drogowymi i mostowymi
Upr. nr UAN 7342/138/92 UW Cz-wa