


Przekroje poprzeczne
Skala 1:100

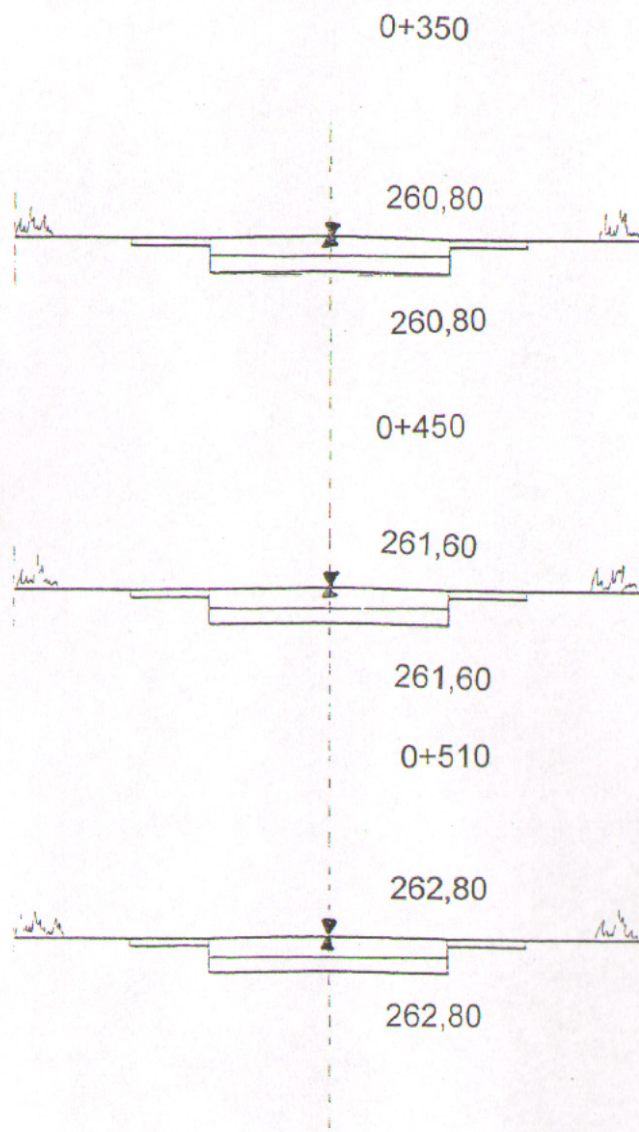

Przebudowa drogi gminnej nr 102959 O w m.
Rzędowice

Inwestor: Urząd Miejski w Dobrodzieniu, ul. Plac Wolności 1

PRZEMIANOWANIE

Projektant
Opracował

Liberka Jerzy

TECHNIK DROGOWY
zam. Olesno, ul. Malinowa 13

Upr. do proj. i nadzorowania robót
drogowych i mostowych

Zaś. Nr

Upr. nr UAN-7342/138/92 UW Cz-wa