


Przekroje poprzeczne
Skala 1:100

ODCINEK B-B

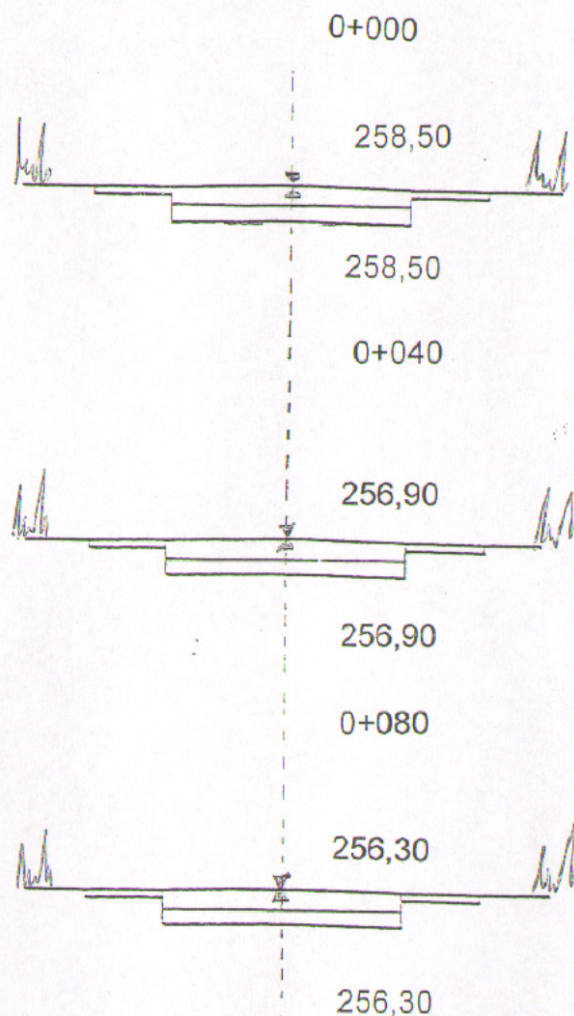

Przebudowa drogi wewnętrznej w m. Główny

Inwestor: Urząd Miejski w Głównym Plac Wolności 1

PRZEKROJE POPRZECZNE

Projektant

Liberka Jerzy

Opracował

Liberka Jerzy

zam. Olesno, ul. Malinowa 13
Upr. do proj. i nadzoru nad robotami
drogowymi i mostowymi

Zaś. Nr

Upr. nr UAN-7342/138/92 GW Gz-wa