


Przekroje poprzeczne Skala 1:100

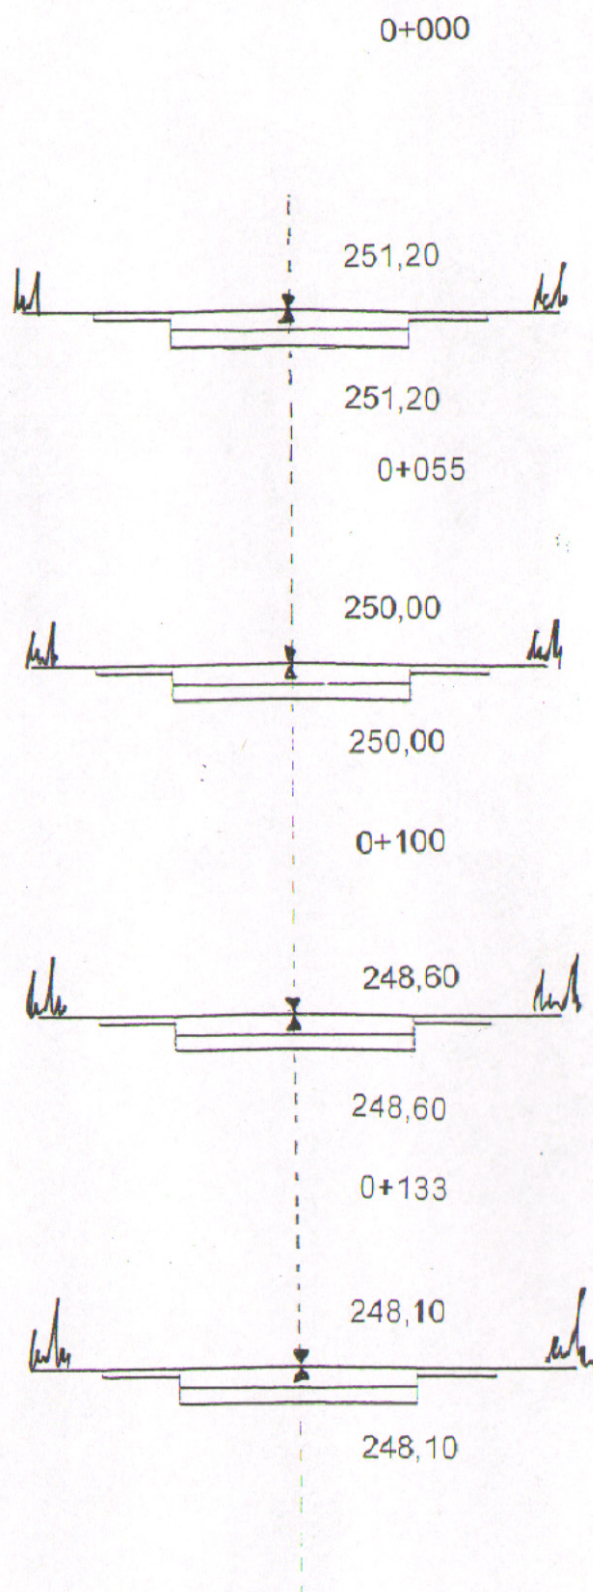

Przebudowa drogi wewnętrznej w m. Gosławice

Inwestor: Urząd Miejski w Dobroczynie ul. Plac Wolności 1

PRZESŁANIE

Projektant
Opracował

Liberka Jerzy

Upr. do proj. i nadzorowania robót
drogowych i mostowych

Upr. nr UAN-7342/138/92 UW-cz-wa

Zat. Nr