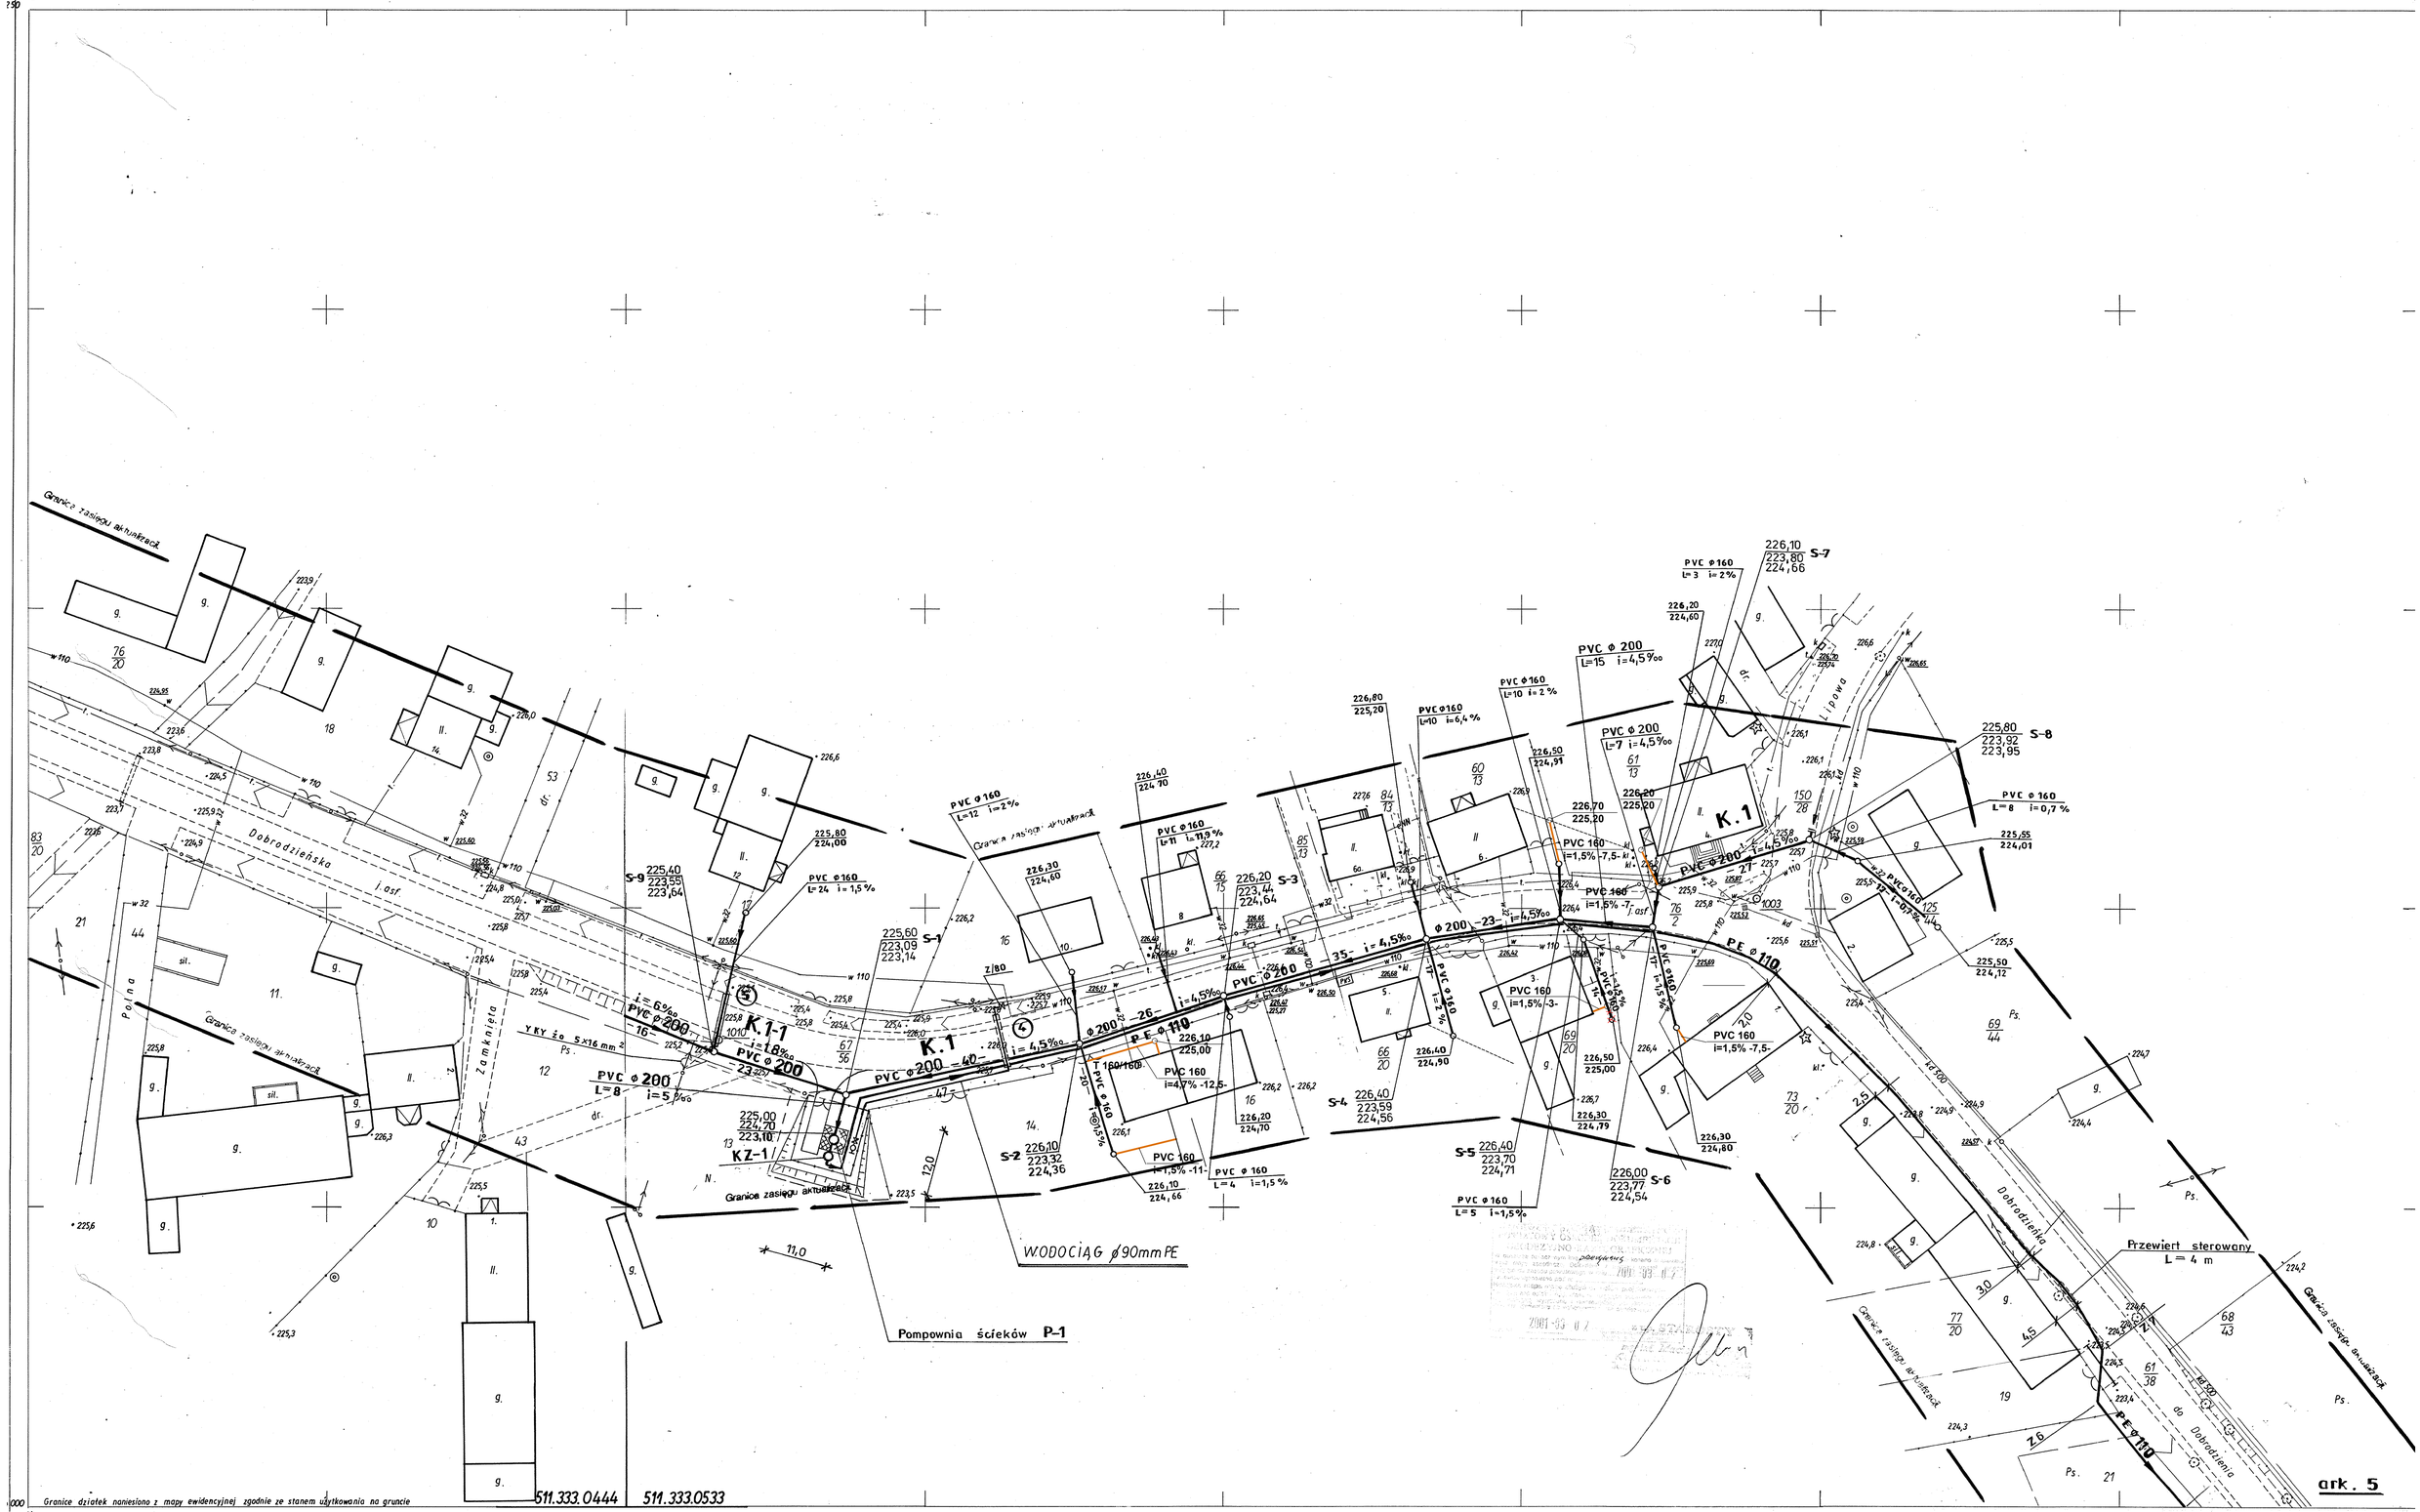

Granice działek naniesiono z mapy ewidencyjnej zgodnie ze stanem użytkowania na gruncie

Mapa wykonana na podstawie materiałów źródłowych z PODGiK w Oleśnie oraz z powiększenia mapy zasadniczej nr.511.333.044i053 po uprzedniej aktualizacji.	**Mapa do celów projektowych** Skala 1:500 Układ współrzędnych: „65" Poziom odniesienia: „Kronsztadt." Nr. ks.rob. 93/2000 Nr.KERG: 548/2000	Woj. opolskie Powiat: Olesno Gmina: Dobrodzień Obręb: Wartów Pas drogowy Zębowice – Dobrodzień	Mapa wykonana przez: S. Magiera. Sanistan Magiera KIEROWNIK BIURO GEODEZJI I TERENÓW ROLNYCH w Opolu KIEROWNIK ODDZIAŁU w OLEŚNIE 46-300 OLESNO, ul. Piotra 21 NIP 754-000-37-08, tel. 034/353-49-39 Olesno dnia: 15.11.2000r.	Sprawdził: KIEROWNIK WBGiTR w Opolu Rejonowy Oddział w Oleśnie mgr inż. Marek Hortecki uprawn. zawod. nr 566

AKWA-SERWIS
Projektowanie w zakresie inżynierii lądowej, wodnej i środowiska
mgr inż. Romuald Maciantowicz
47-113 Staniszcze M. ul.Ks.Gajdy 54
tel. 077 44 25 132

Nazwa i adres obiektu budowlanego:

PRZERZUT ŚCIEKÓW SANITARNYCH ZE WSI SZEMROWICE I WARŁÓW DO OCZYSZCZALNI W DOBRODZIENIU

Przedmiot rysunku:

PROJEKT ZAGOSPODAROWANIA TERENU INWESTYCJI
MAPA ZASADNICZA
511-333-044
511-333-053

Branża: sanitarna	Stadium dokumentacji: PW			
Wykonawcy	Imię i nazwisko	Nr uprawnień:	Data	Podpis
Projektant	MIROSŁAW BRZEZIŃSKI	352/94/OP	ROK 2006	
Stasys.projek.	mgr inż. PIOTR STODTKO		ROK 2006	
Sprawdzający	mgr inż. ROMUALD MACIANTOWICZ	206/94/OP	ROK 2006	
Skala:	Nr rysunku: 7		Nr egz.:	