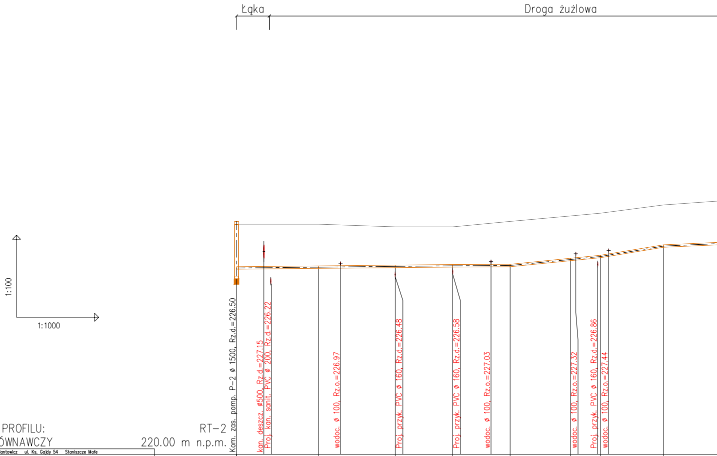
Łąka
Droga żużlowa
1:100
1:1000
Kom. zas. pomp. P-2 ø 1500, Rz.d.=226.50
kan. deszcz. ø500, Rz.d.=227.15
Proj. kan. sanit. PVC ø 200, Rz.d.=226.22
wodoc. ø 100, Rz.o.=226.97
Proj. przyk. PVC ø 160, Rz.d.=226.48
Proj. przyk. PVC ø 160, Rz.d.=226.58
wodoc. ø 100, Rz.o.=227.03
wodoc. ø 100, Rz.o.=227.32
Proj. przyk. PVC ø 160, Rz.d.=226.86
wodoc. ø 100, Rz.o.=227.44

OZNACZENIE PROFILU: RT-2

POZIOM PORÓWNAWCZY 220.00 m n.p.m.

"AKWA-SERWIS" Romuald Maciantowicz ul. Ks. Gajdy 54 Staniszcze Małe

RZĘDNA TERENU ISTN.	228.40		228.40		228.30	228.30		228.50	228.70	228.80	229.10
RZĘDNA OSI RUROCIĄGU	226.80	226.81	226.83	226.84	226.86	226.88	226.89	226.89	227.11	227.22	227.60
ZAGŁĘBIENIE OSI RUROCIĄGU	1.60		1.57		1.44	1.42		1.61	1.59	1.58	1.50
SPADKI, DŁUGOŚCI	1‰ 79.00m					0.5 ‰ 21.00m		10 ‰ 33.00m		16.5 ‰ 23.00m	4.5 ‰
ŚREDNICA, MATERIAŁ											
ODLEGŁOŚCI	0.00	10.00	30.00	38.00	58.00	79.00	93.00	100.00	122.00	133.00	156.00
		30.00		28.00	21.00		21.00	22.00	11.00	23.00	
HEKTOMETRY	KZ-2		1		2	3		4	5	6	7

0

1

EPI-Graf, Generator rysunkowy 7.6

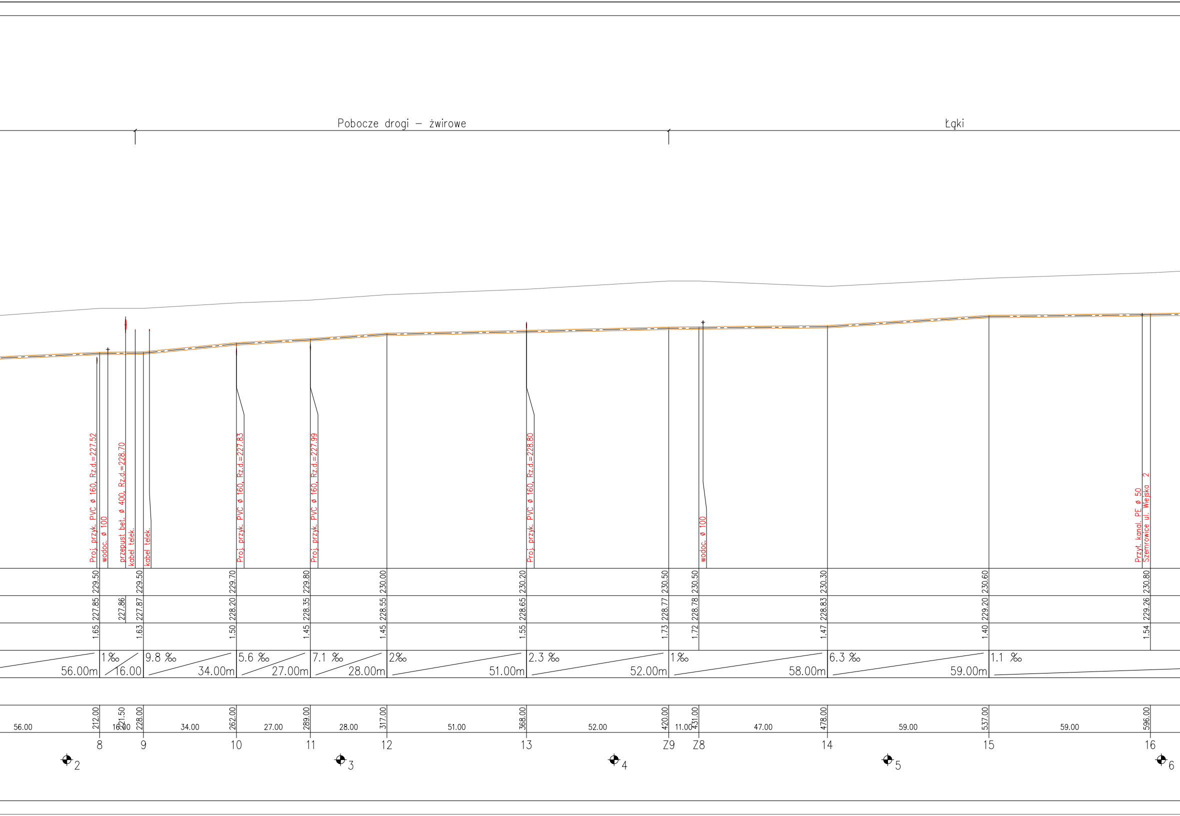
Pobocze drogi – żwirowe
Łąki
Proj. przyk. PVC ø 160, Rz.d.=227.52
wodoc. ø 100
przepust bet. ø 400, Rz.d.=228.70
kabel telek.
kabel telek.
Proj. przyk. PVC ø 160, Rz.d.=227.83
Proj. przyk. PVC ø 160, Rz.d.=227.99
Proj. przyk. PVC ø 160, Rz.d.=228.80
wodoc. ø 100
Przył. kanal. PE ø 50
Szemrowice ul. Wiejska 2
229.50
229.50
229.70
229.80
230.00
230.20
230.50
230.50
230.30
230.60
230.80
227.85
227.86
227.87
228.20
228.35
228.55
228.65
228.77
228.78
228.83
229.20
229.26
1.65
1.63
1.50
1.45
1.45
1.55
1.73
1.72
1.47
1.40
1.54
56.00m
1‰
16.00
9.8 ‰
34.00m
5.6 ‰
27.00m
7.1 ‰
28.00m
2‰
51.00m
2.3 ‰
52.00m
1‰
58.00m
6.3 ‰
59.00m
1.1 ‰
56.00
212.00
16.00
221.50
228.00
34.00
262.00
27.00
289.00
28.00
317.00
51.00
368.00
52.00
420.00
11.00
431.00
47.00
478.00
59.00
537.00
59.00
596.00
8
9
10
11
12
13
Z9
Z8
14
15
16
2
3
4
5
6

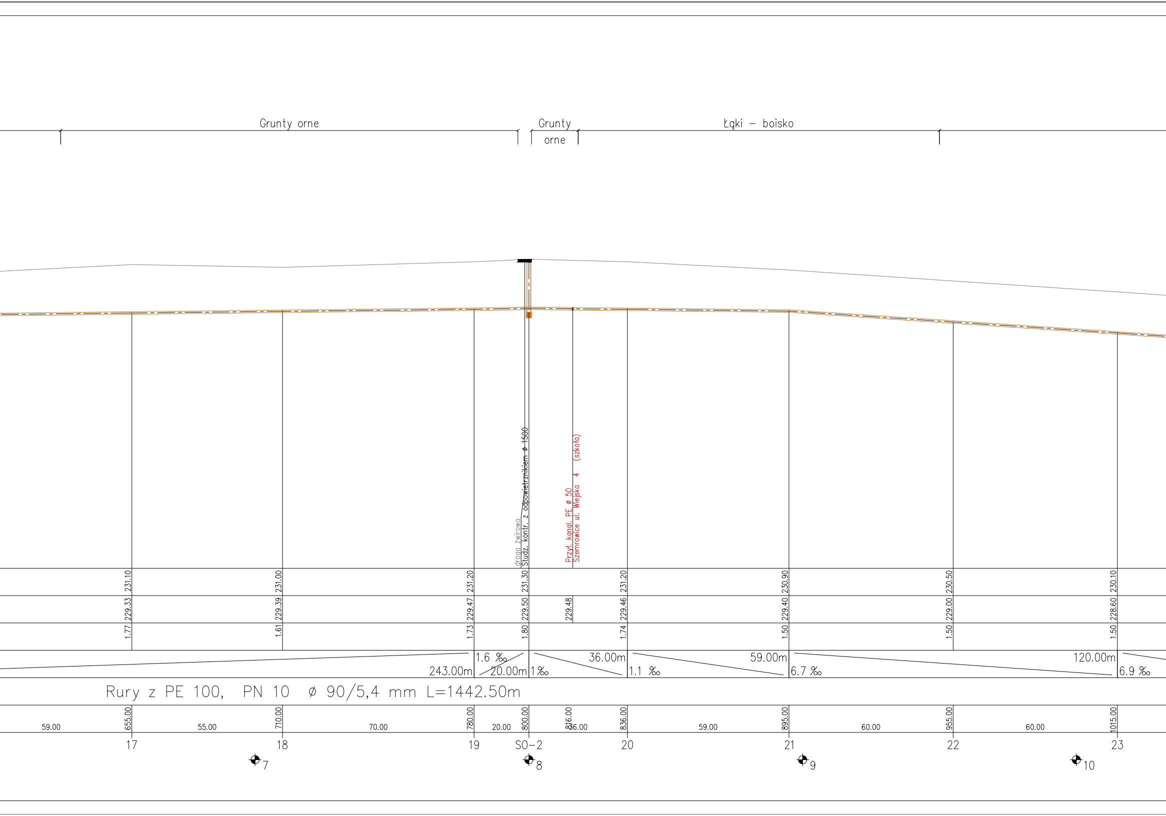
Grunty orne
Grunty orne
Łąki – boisko
droga żwirowa
Studz. kontr. z odpowietrznikiem ø 1500
Przył. kanal. PE ø 50
Szemrowice ul. Wiejska 4 (szkoła)
231.10
231.00
231.20
231.30
231.20
230.90
230.50
230.10
229.33
229.39
229.47
229.50
229.48
229.46
229.40
229.00
228.60
1.77
1.61
1.73
1.80
1.74
1.50
1.50
1.50
243.00m
1.6 ‰
20.00m
1‰
36.00m
1.1 ‰
59.00m
6.7 ‰
120.00m
6.9 ‰
Rury z PE 100, PN 10 ø 90/5,4 mm L=1442.50m
59.00
655.00
55.00
710.00
70.00
780.00
20.00
800.00
816.00
36.00
836.00
59.00
895.00
60.00
955.00
60.00
1015.00
17
18
19
S0–2
20
21
22
23
7
8
9
10

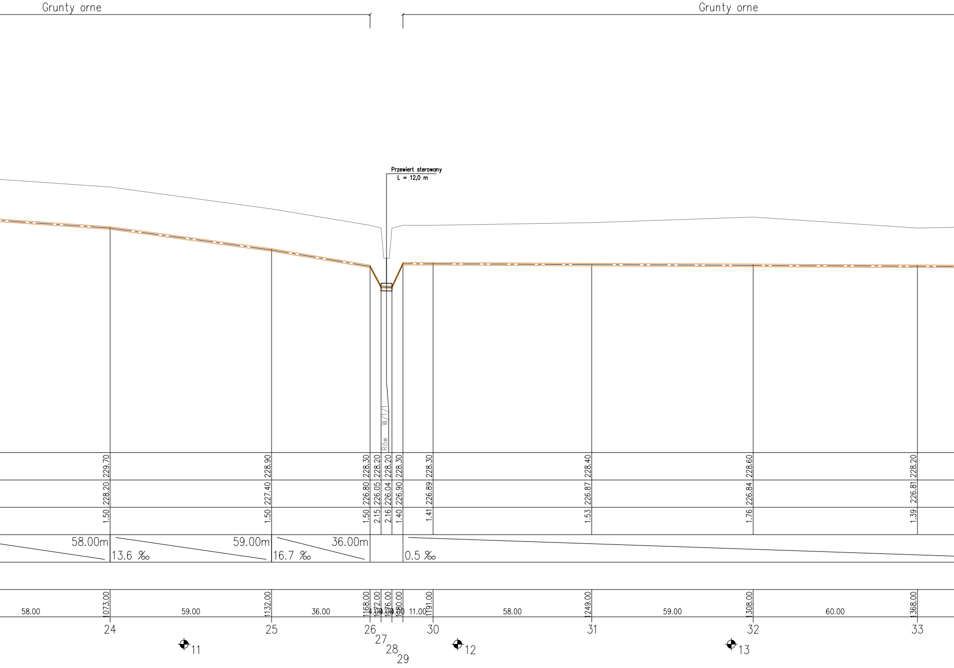
Grunty orne
Grunty orne
Przewiert sterowany
L = 12,0 m
Rów W/1/1
229.70
228.90
228.30
228.20
228.20
228.30
228.30
228.40
228.60
228.20
228.20
227.40
226.80
226.05
226.04
226.90
226.89
226.87
226.84
226.81
1.50
1.50
1.50
2.15
2.16
1.40
1.41
1.53
1.76
1.39
58.00m
13.6 ‰
59.00m
16.7 ‰
36.00m
0.5 ‰
1073.00
1132.00
1168.00
1172.00
1176.00
1180.00
1191.00
1249.00
1308.00
1368.00
58.00
59.00
36.00
4.00
4.00
4.00
11.00
58.00
59.00
60.00
24
25
26
27
28
29
30
31
32
33
11
12
13

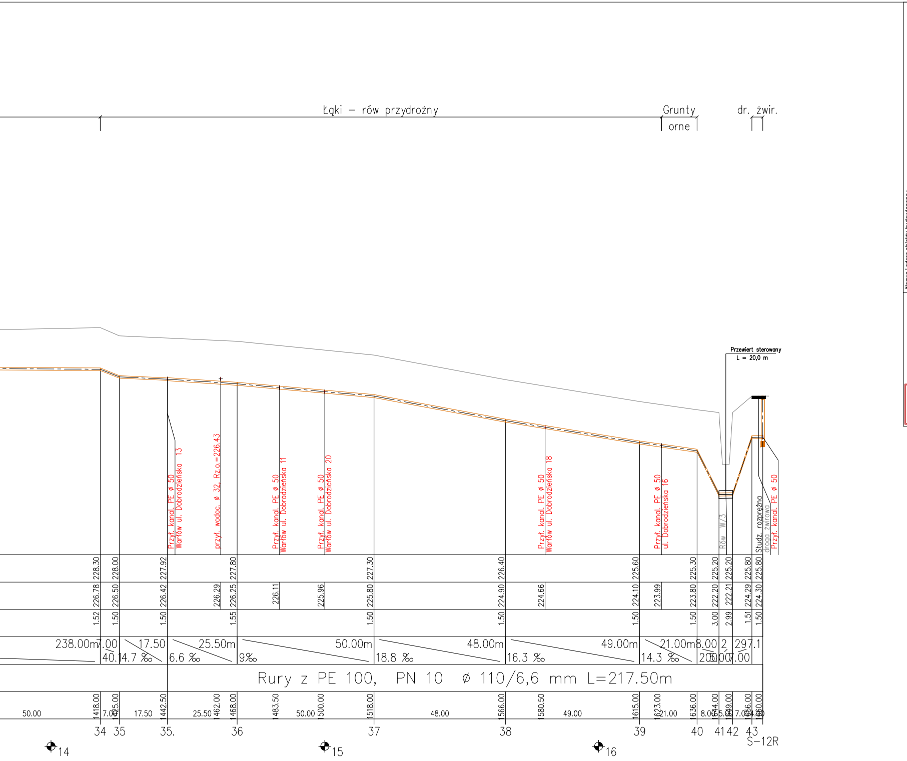
Łąki – rów przydrożny
Grunty orne
dr. żwir.
Przewiert sterowany L = 20,0 m
Przył. kanal. PE ø 50 Warłów ul. Dobrodzieńska 13
przył. wodoc. ø 32, Rz.o.=226.43
Przył. kanal. PE ø 50 Warłów ul. Dobrodzieńska 11
Przył. kanal. PE ø 50 Warłów ul. Dobrodzieńska 20
Przył. kanal. PE ø 50 Warłów ul. Dobrodzieńska 18
Przył. kanal. PE ø 50 ul. Dobrodzieńska 16
Rów W/3
Studz. rozprężna
droga żwirowa
Przył. kanal. PE ø 50
238.00m
17.50
25.50m
50.00m
48.00m
49.00m
21.00m
297.1
40.1
4.7 ‰
6.6 ‰
9‰
18.8 ‰
16.3 ‰
14.3 ‰
Rury z PE 100, PN 10 ø 110/6,6 mm L=217.50m
34
35
35.
36
37
38
39
40
41
42
43
S-12R
14
15
16

Nazwa i adres obiektu budowlanego :

PRZERZUT ŚCIEKÓW SANITARNYCH ZE WSI SZEMROWICE I WARŁÓW DO OCZYSZCZALNI W DOBRODZIENIU

Branża : sanitarna | Stadium dokumentacji : PW

Wykonawcy	Imię i nazwisko	Nr uprawnień :	Data	Podpis
Projektant	MIROSŁAW BRZEZIŃSKI	352/94/OP	ROK 2006	
St.asys.projek.	mgr inż. PIOTR STODTKO		ROK 2006	
Sprawdzający	mgr inż. ROMUALD MACIANTOWICZ	206/94/OP	ROK 2006	

Skala : 1:100/1000

Nr rysunku : 17

Nr egz.:

AKWA-SERWIS

Projektowanie w zakresie inżynierii lądowej, wodnej i środowiska
mgr inż. Romuald Maciantowicz
47-113 Staniszcze M. ul.Ks.Gajdy 54
tel. 077 44 25 132

Przedmiot rysunku :

PROFIL PODŁUŻNY RUROCIĄGU TŁOCZNEGO Z SZEMROWIC DO WARŁOWA