



1. NAWIERZCHNIA POLIURETANOWA
2. WARSZTWA WYEMKNIĘCZA 50 mm
3. KRUSZYWO KAMIEŃNE, FRAKCJA 0-6 mm
4. WARSZTWA NOSIVA 150 mm
5. KRUSZYWO ŁAMANE, FRAKCJA 5-40 mm
6. ZACIESZCZONA PODSYPKA PIASKOWA 100 mm
7. GEOTEKSTYL
8. GRUNT RODZIMY

Dr1 $\frac{0,05}{-0,60}$ Dr2 $\frac{0,05}{-0,60}$ Dr3 $\frac{0,05}{-0,60}$ Dr4 $\frac{0,05}{-0,60}$ Dr5 $\frac{0,05}{-0,60}$ PRZEKRÓJ A-A

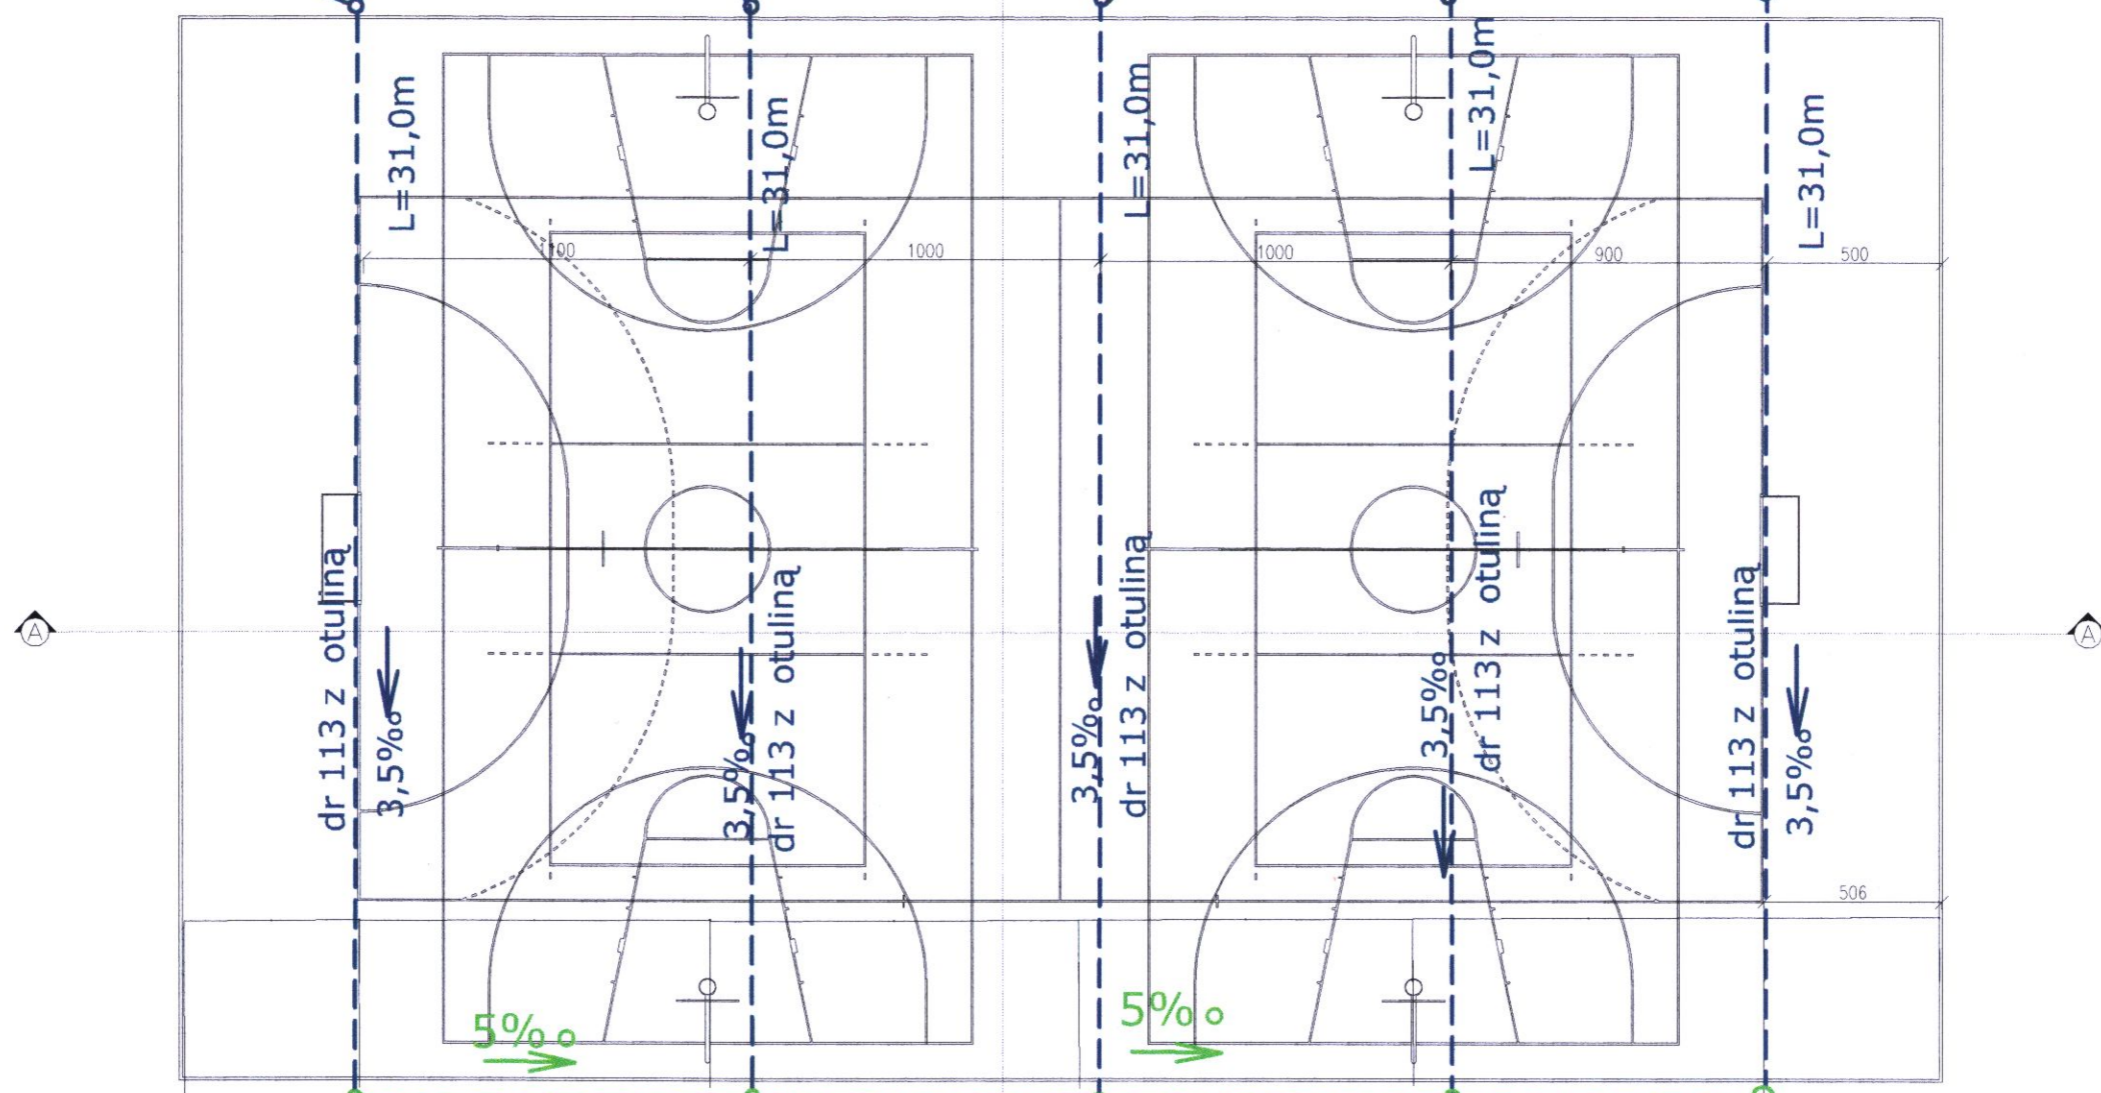

D1 $\frac{-0,05}{-0,71}$ D2 $\frac{-0,05}{-0,76}$ D3 $\frac{-0,05}{-0,81}$ D4 $\frac{-0,05}{-0,86}$ D5 $\frac{-0,05}{-0,91}$

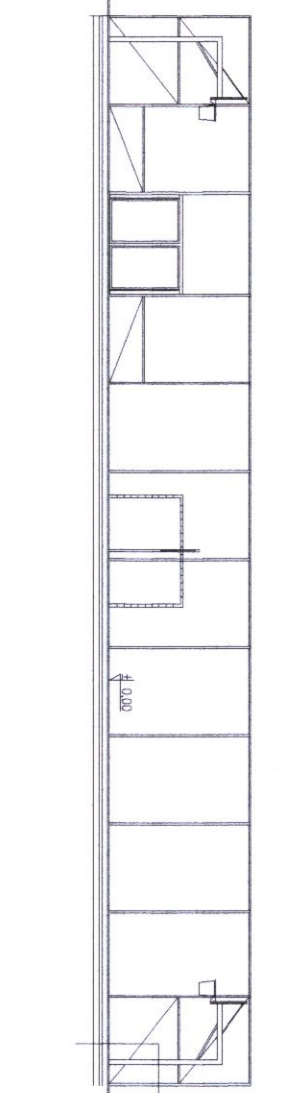

PRZEKRÓJ B-B

1. NAWIERZCHNIA POLIURETANOWA
2. WARSZTWA WYEMKNIĘCZA 50 mm
3. KRUSZYWO KAMIEŃNE, FRAKCJA 0-6 mm
4. WARSZTWA NOSIVA 150 mm
5. KRUSZYWO ŁAMANE, FRAKCJA 5-40 mm
6. ZACIESZCZONA PODSYPKA PIASKOWA 100 mm
7. GEOTEKSTYL
8. GRUNT RODZIMY

ZESPÓŁ PROJEKTOWY			
	IMIĘ I NAZWISKO	NR. UPR.	PODPIS
W	PROJEKTOWAŁ	MGR INŻ. EWA DOBROWOLSKA	183/89/UW, 91/85/UW
	SPRAWDZIŁ	MGR INŻ. EWA BELKO	185/80/WBPP, 581/85/UW

ADRES OBIEKTU BUDOWLANEGO			
GMINA	MIEJSCOWOŚĆ	ULICA	NR
DZIAŁKA OBIEKTU BUDOWLANEGO			
NR DZIAŁKI	OBREB		
JEDNOSTKA PROJEKTOWA			
ARCHISPORT Sp. z o.o. oddział Wrocław			
51-640 WROCŁAW, UL. BRACI GIERYMSKICH			
TEL./FAX: 071/ 348 90 87			

OBIEKT / ZAKRES OPRACOWANIA		SKALA	BRANŻA
BOISKO WIELOFUNKCYJNE Z NAW. SYNTETYCZNĄ 30x50m z polem gry do piłki ręcznej i tenisa		1:200	IS
		STADIUM	DATA
		PB	03.2008
RYSUNEK RZUT I PRZEKROJE BOISKA Kanalizacja deszczowa i drenażowa		NR RYS.	
		PB- 30x50t.IS-12	

--- drenaż_113 --- DRENAŻ
 --- kd300PCW --- KANALIZACJA DESZCZOWA