


## ZAŁĄCZNIK GRAFICZNY 1


Rozkład poziomy hałasu  
przenikającego do środowiska  
z terenu projektowanej hali  
magazynowej w Gosławicach

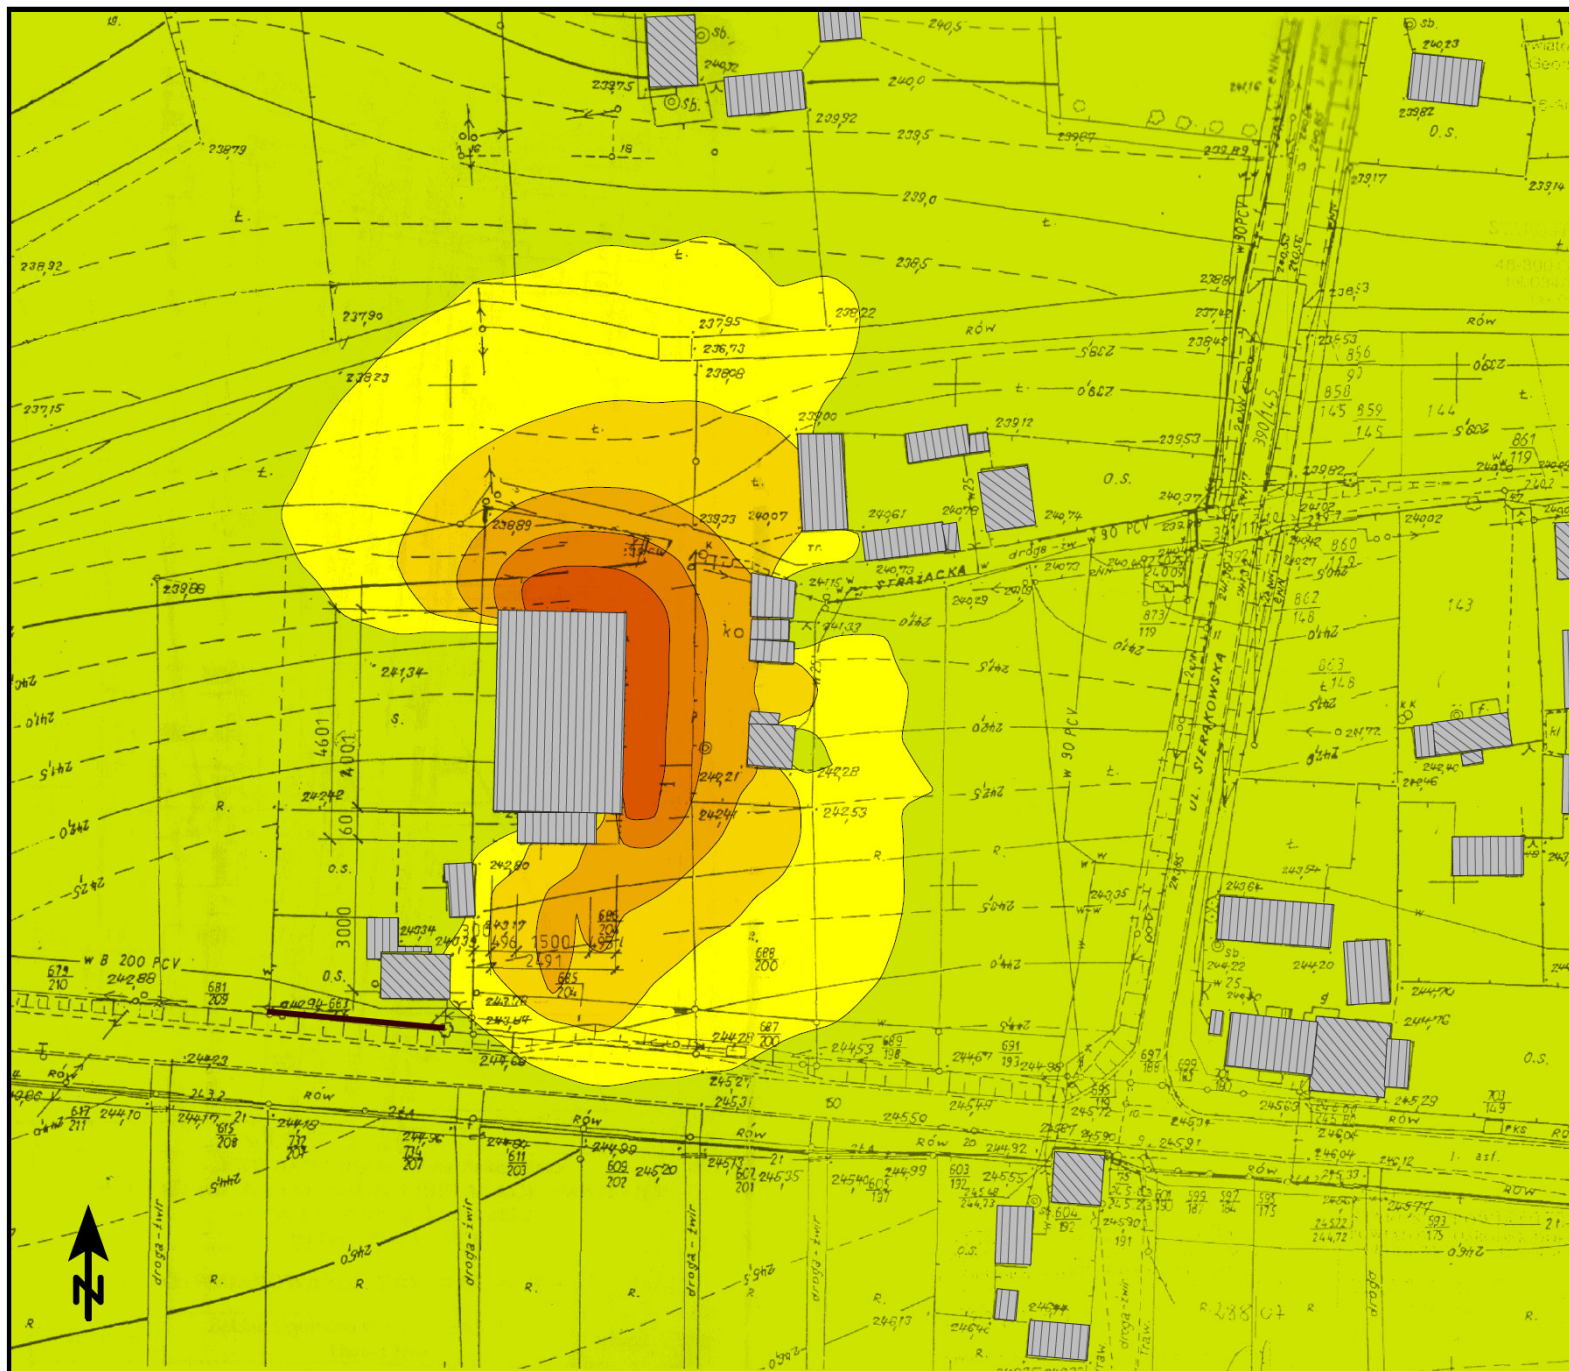

Legenda:

- istniejący ekran
- ▨ budynki mieszkalne
- ▧ budynki gospodarcze

Levels in dB(A)

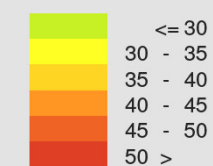

1 : 1500



ProSilence