


Skala 1: $\frac{100}{1000}$

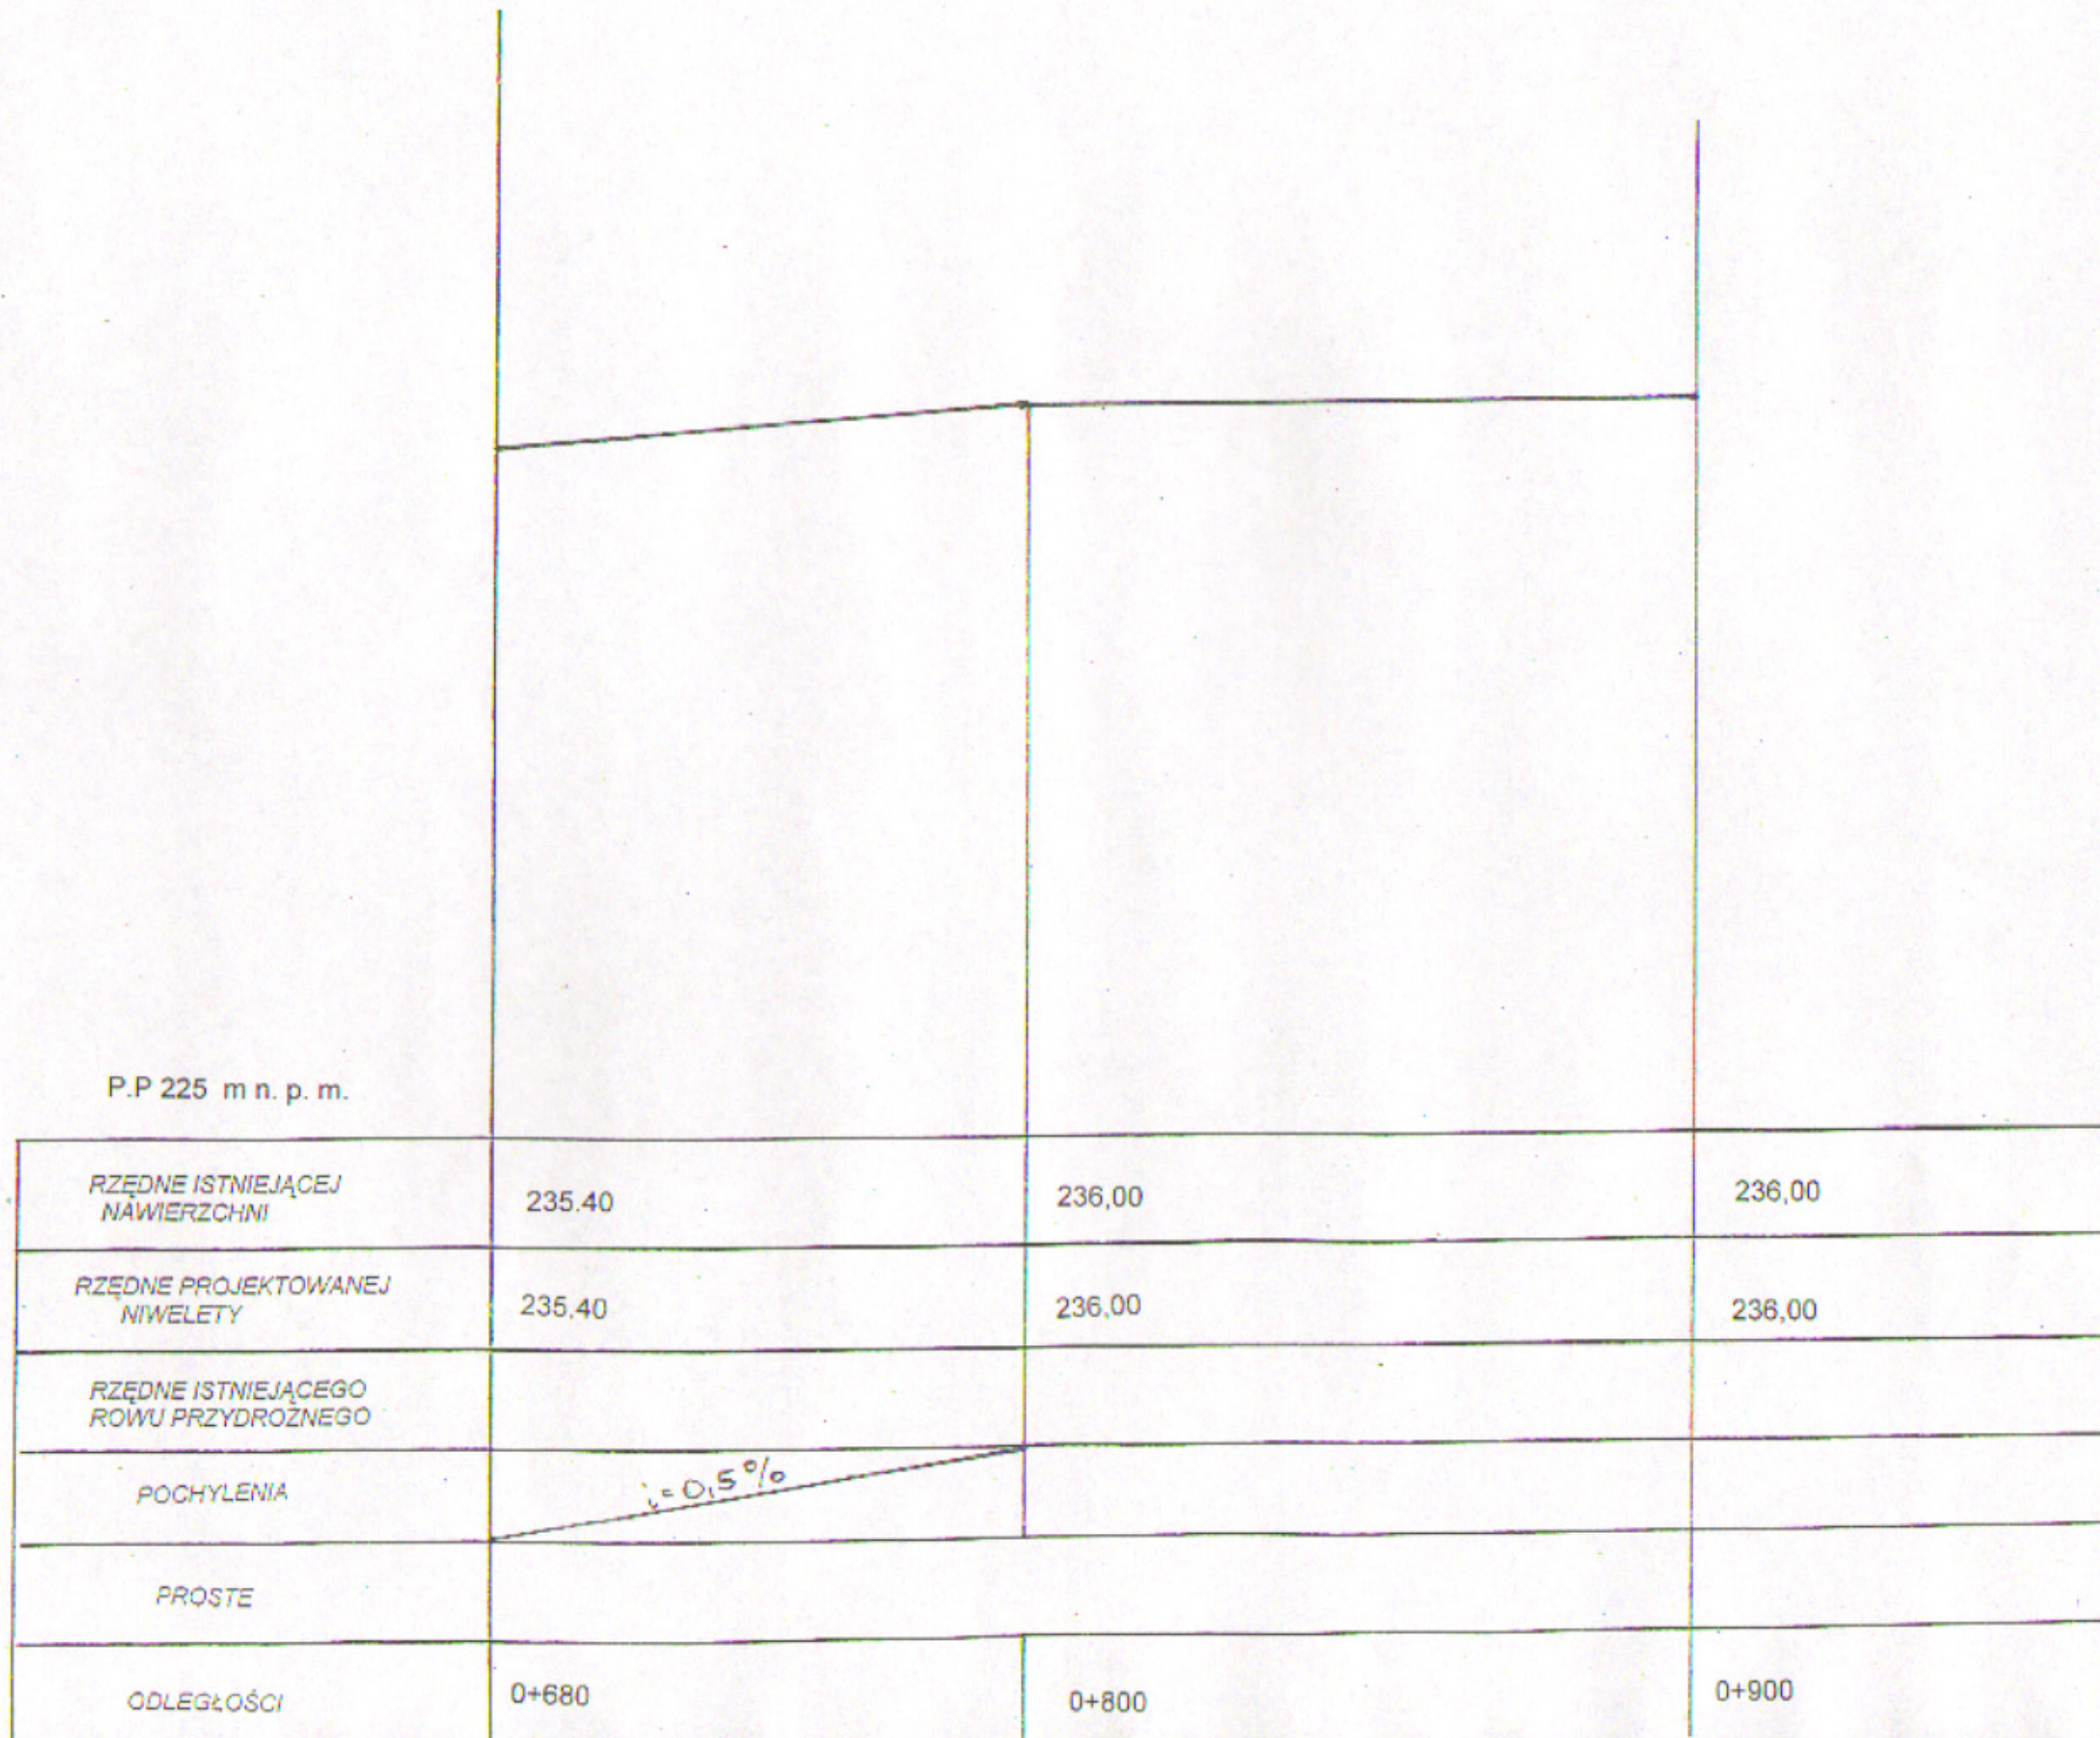

Budowa drogi dojazdowej do pól w m. Baki		
Inwestor: Urząd Miejski w Dobrodzieniu ul. Plac Wolności 1		
PROFIL PODŁUŻNY		
Projektant	Liberka Jerzy	Zał. Nr
Opracował		