


Przekroje poprzeczne  
Skala 1:100

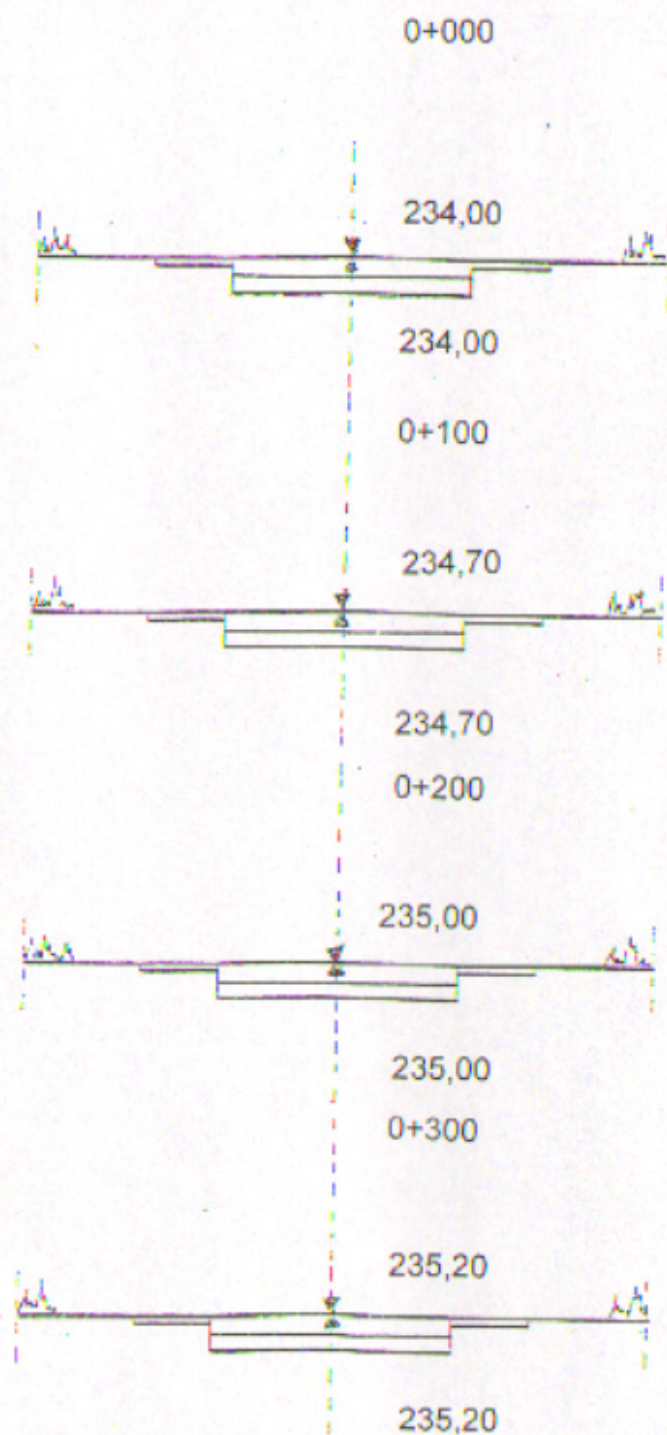

**Budowa drogi dojazdowej do pól w m. Bąki**

Inwestor: Urząd Miejski w Dobrodzieniu ul Plac Wolności 1

**PRZEKROJE POPRZECZNE**

Projektant	Liberka Jerzy	
Opracował		Zał. Nr