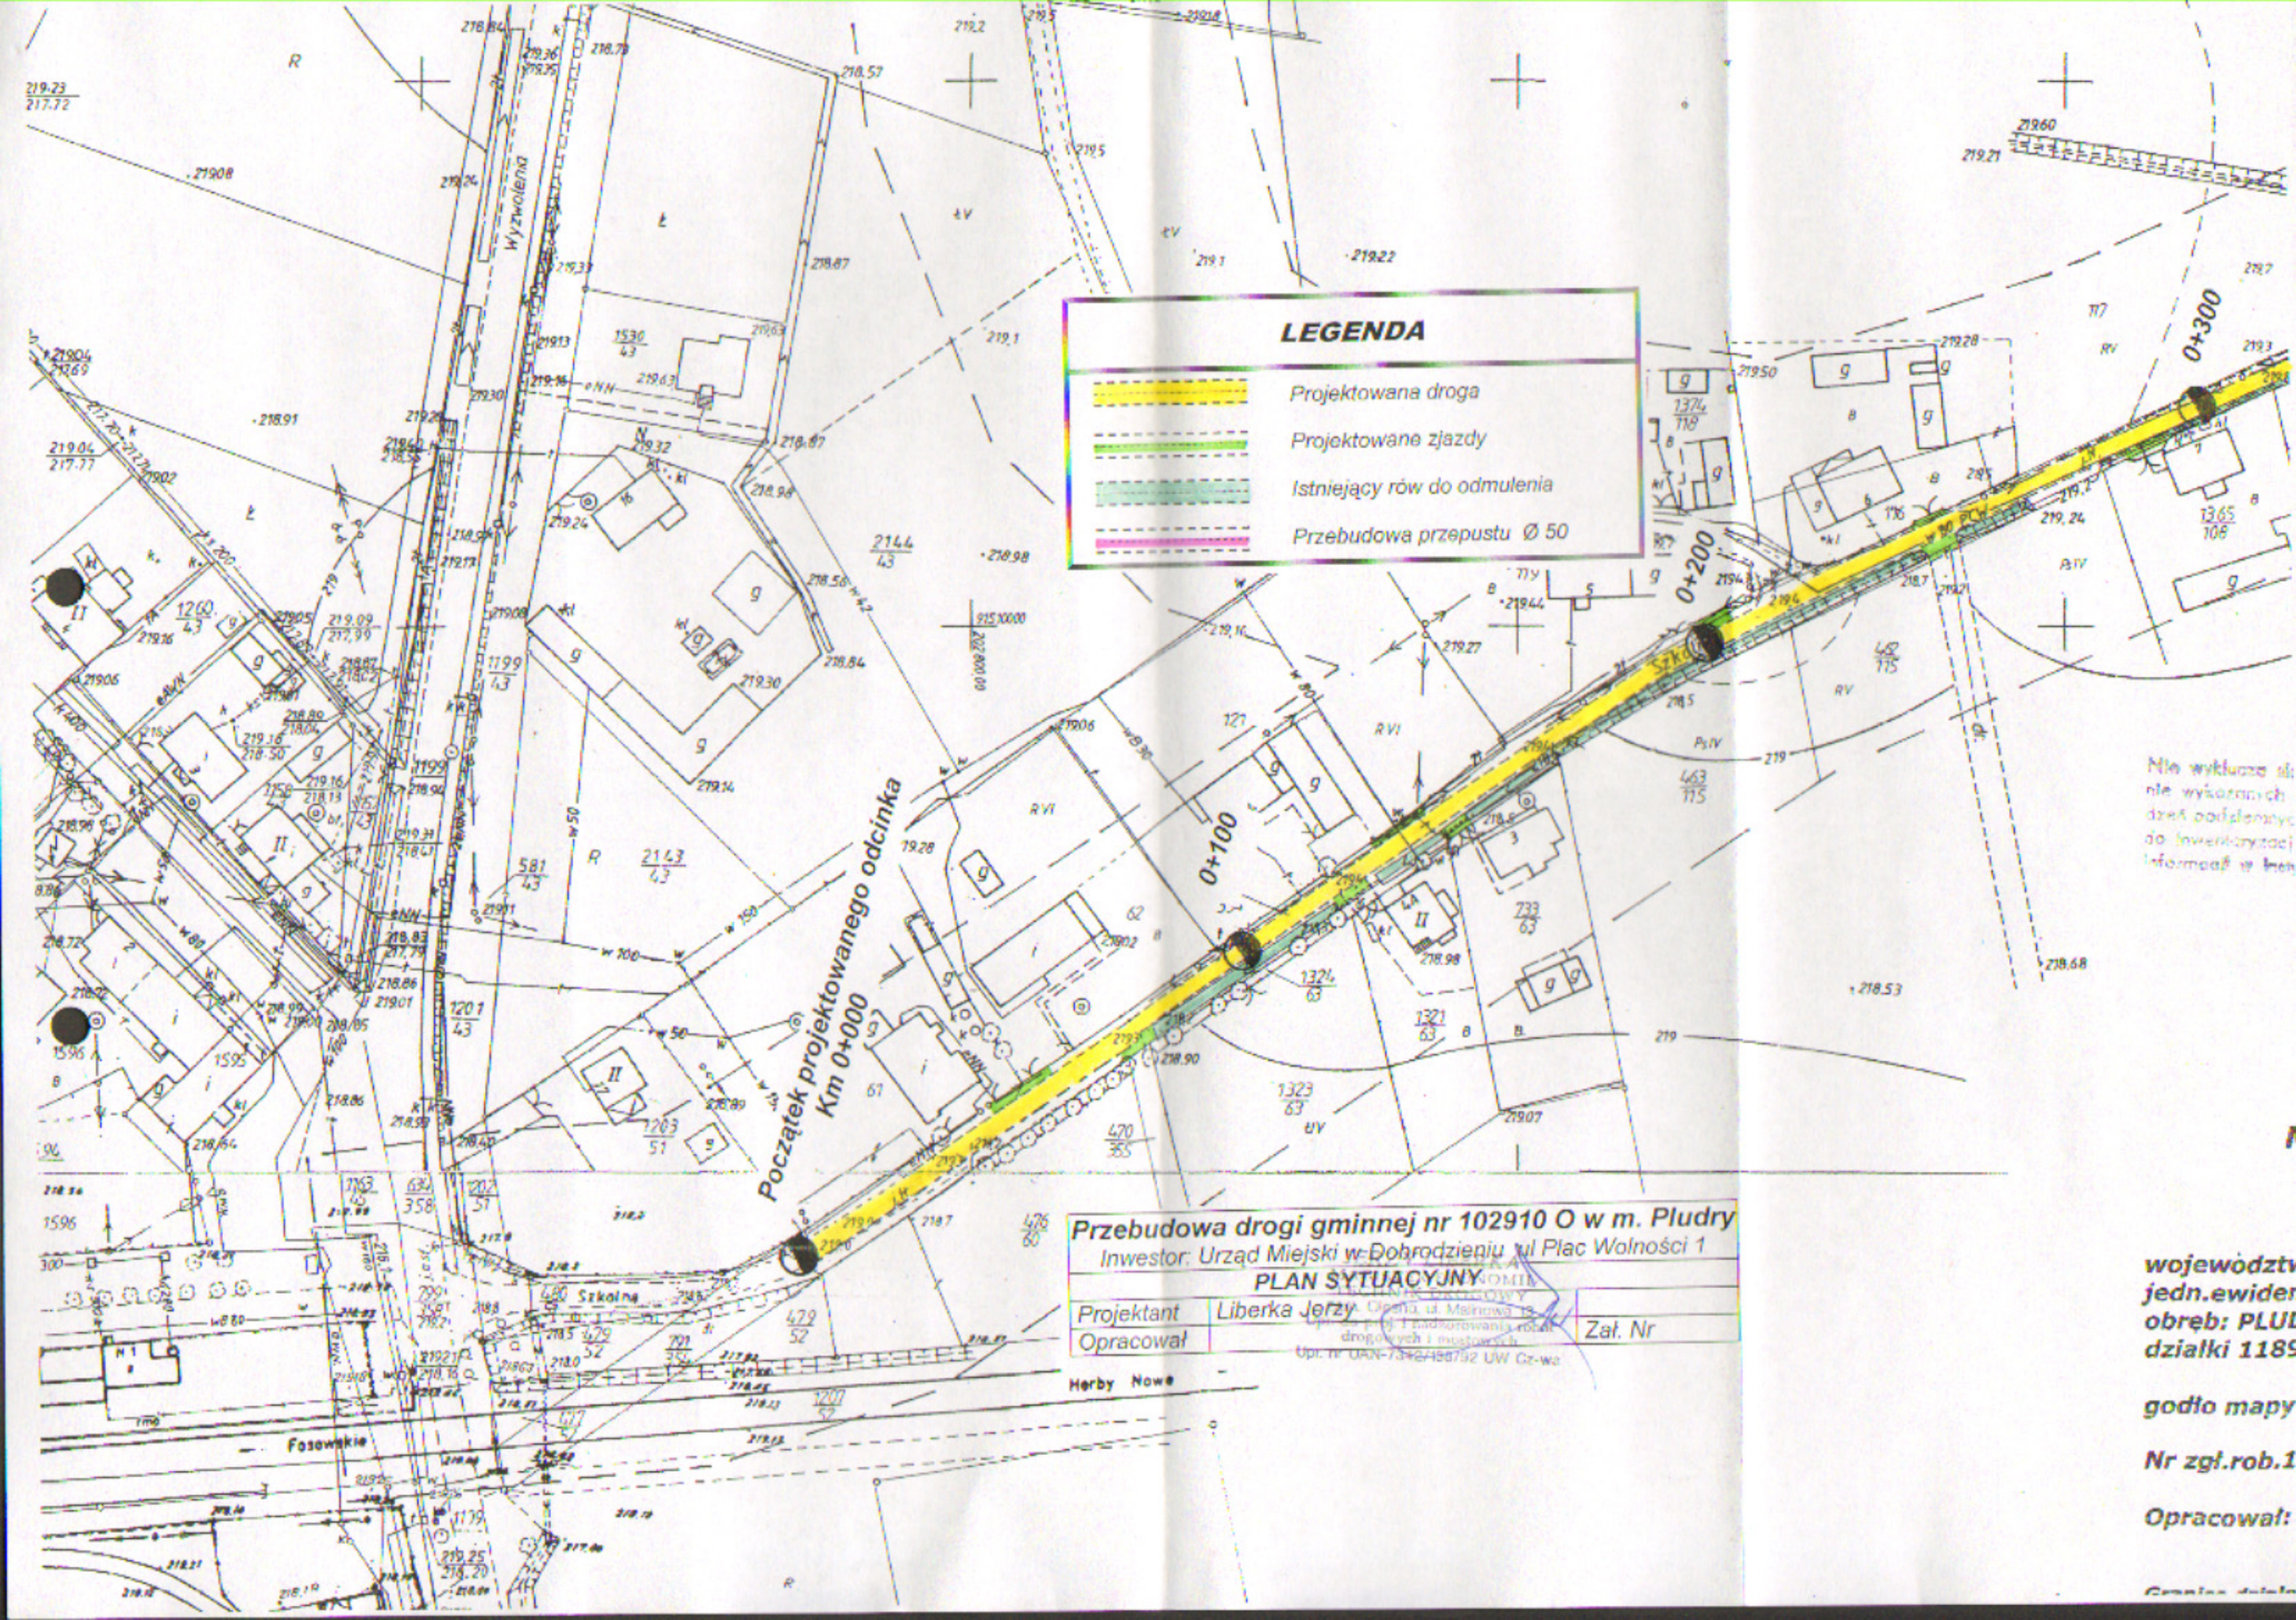
LEGENDA
Projektowana droga
Projektowane zjazdy
Istniejący rów do odmulenia
Przebudowa przepustu Ø 50
Początek projektowanego odcinka
Km 0+000
0+100
0+200
0+300
Wyzwolenia
Szkolna
Fosowskie
Herby Nowe
Przebudowa drogi gminnej nr 102910 O w m. Pludry
Inwestor: Urząd Miejski w Dobrodzieniu ul Plac Wolności 1
PLAN SYTUACYJNY
Projektant
Liberka Jerzy
Opracował
Zał. Nr
Nie wyklucza
nie wykazanych
dzeń podziemnych
do inwentaryzacji
informacji w
województw
jedn.ewiden
obręb: PLUD
działki 1189
godło mapy
Nr zgł.rob.1
Opracował: