


Skala 1: $\frac{100}{1000}$

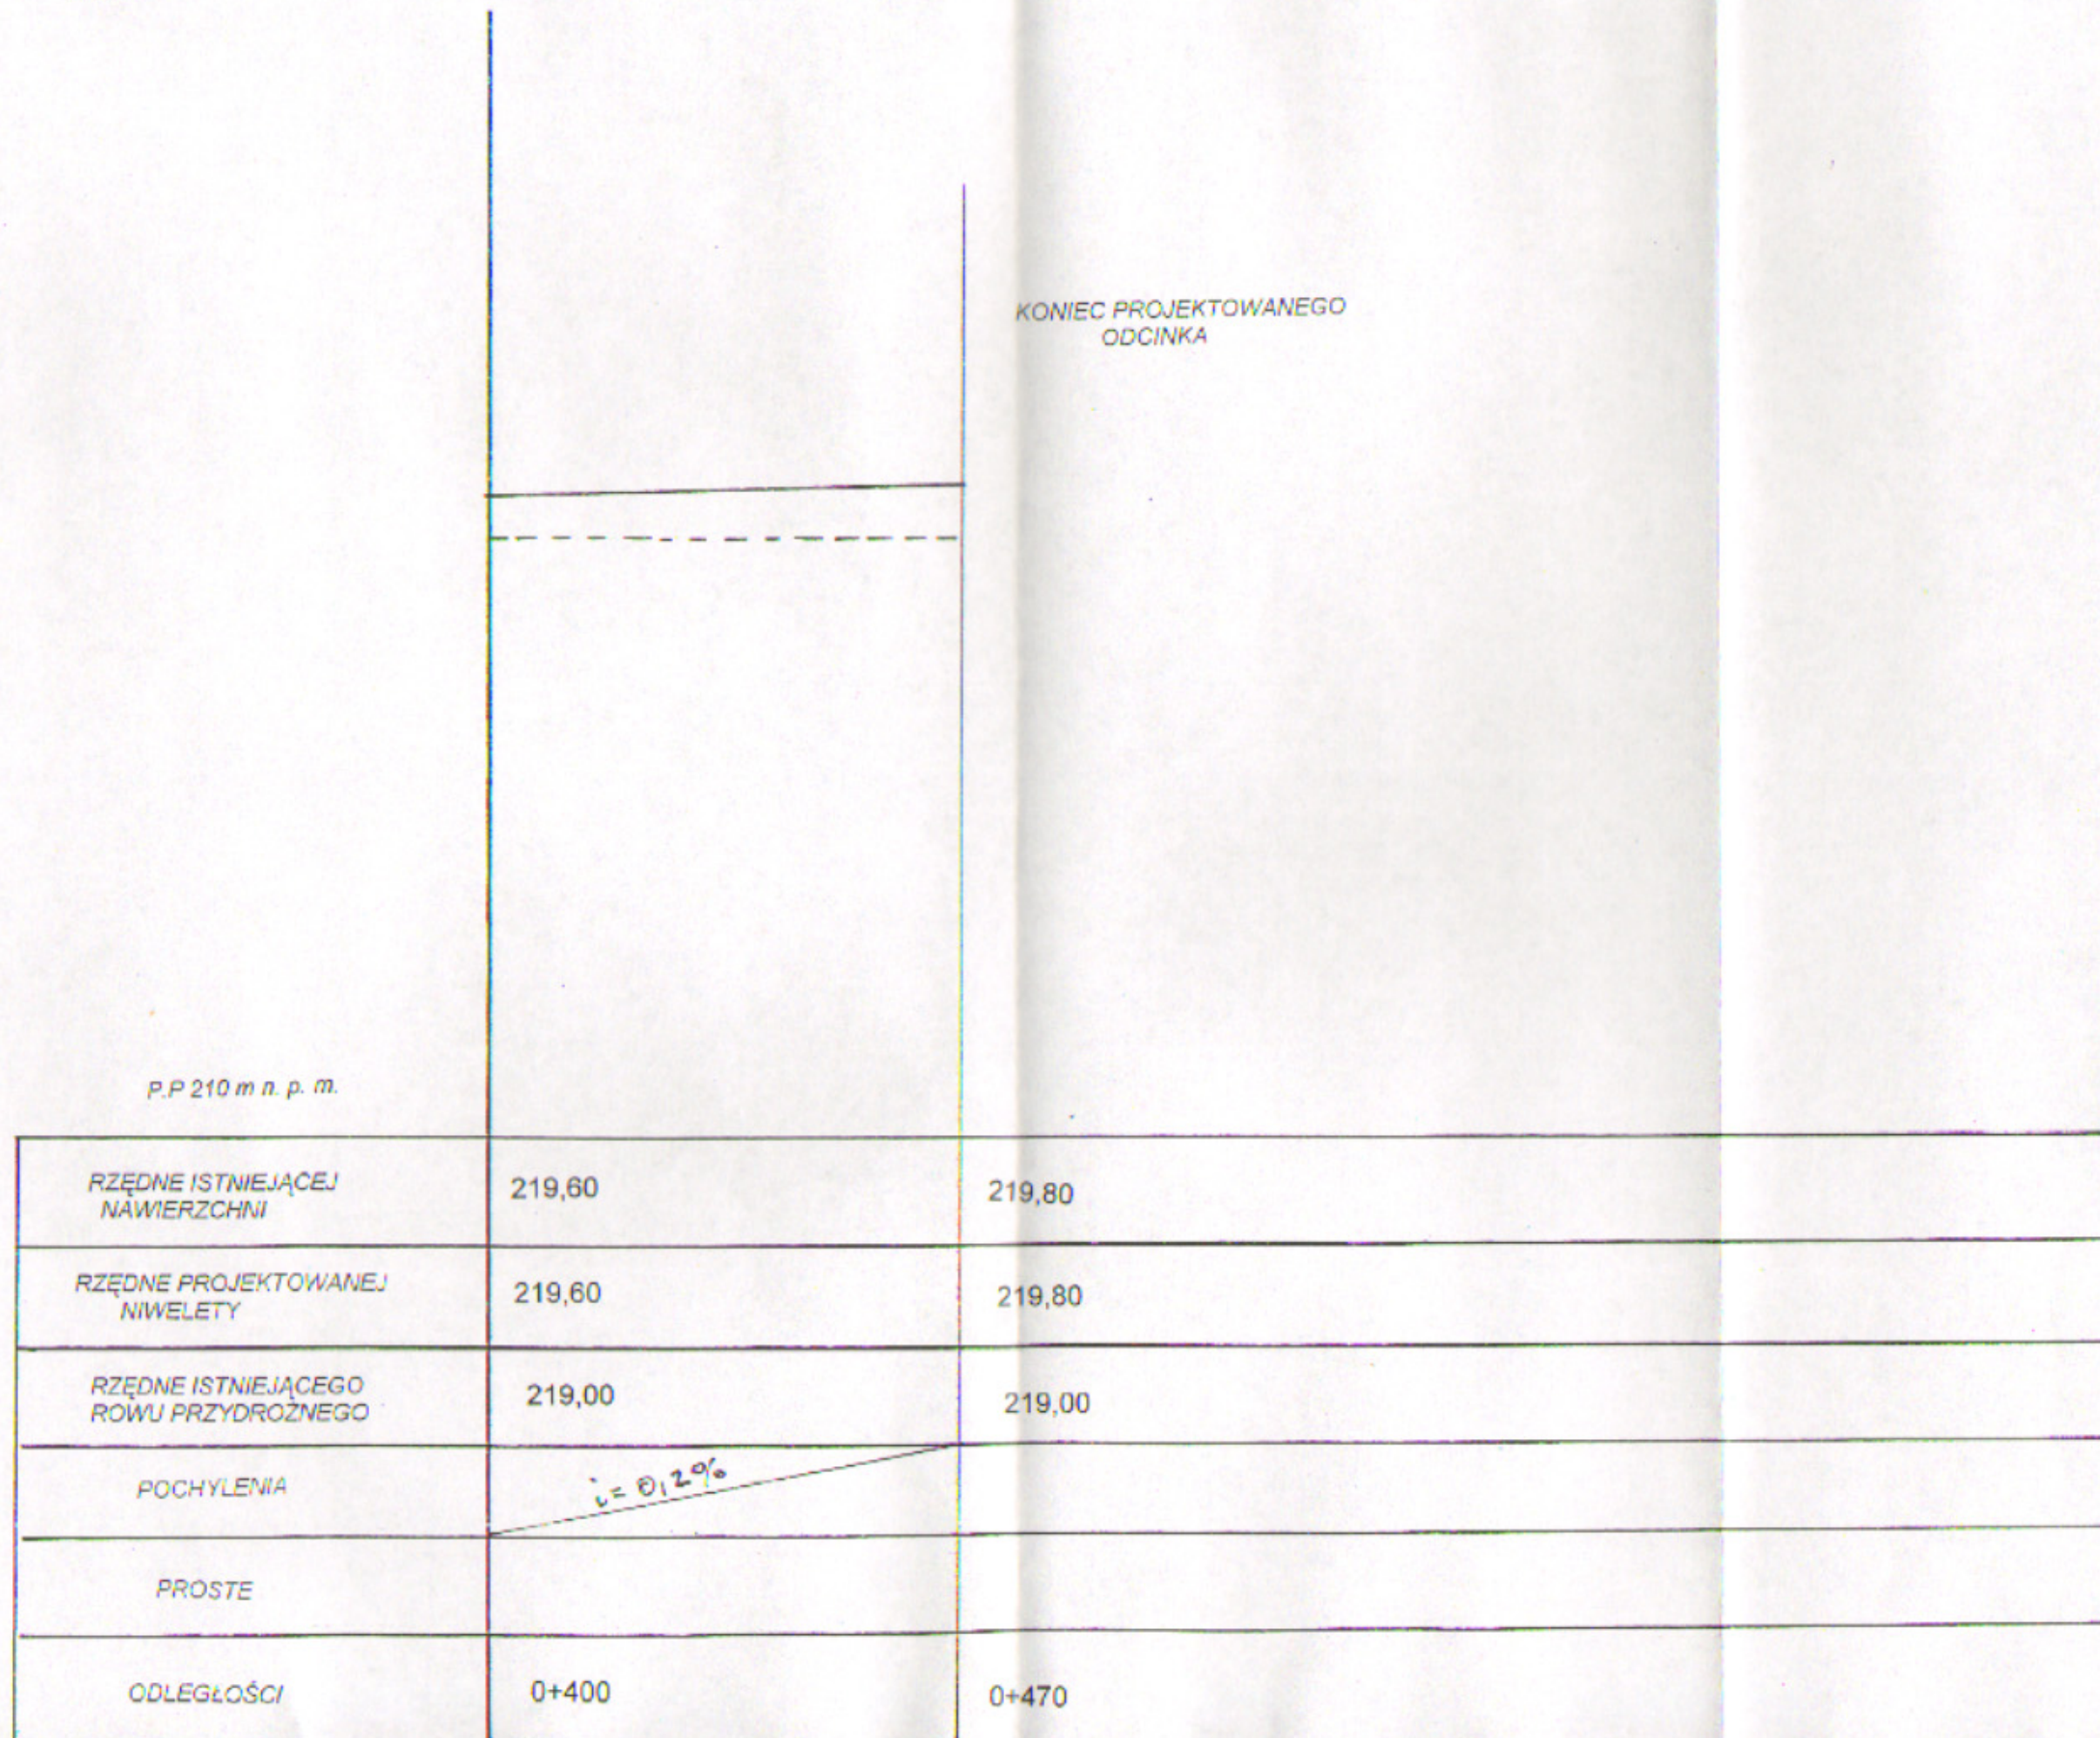

Przebudowa drogi gminnej nr 102910 O w m. Pludry
 Inwestor: Urząd Miejski w Dobrodzieniu ul Plac Wolności 1

PROFIL PODŁUŻNY

Projektant: Jerzy Libecka
 Opracował: Jerzy Libecka

Upi. do projektu: Jerzy Libecka
 Upi. do projektu: Jerzy Libecka

Upi. do projektu: Jerzy Libecka