


Przekroje poprzeczne Skala 1:100

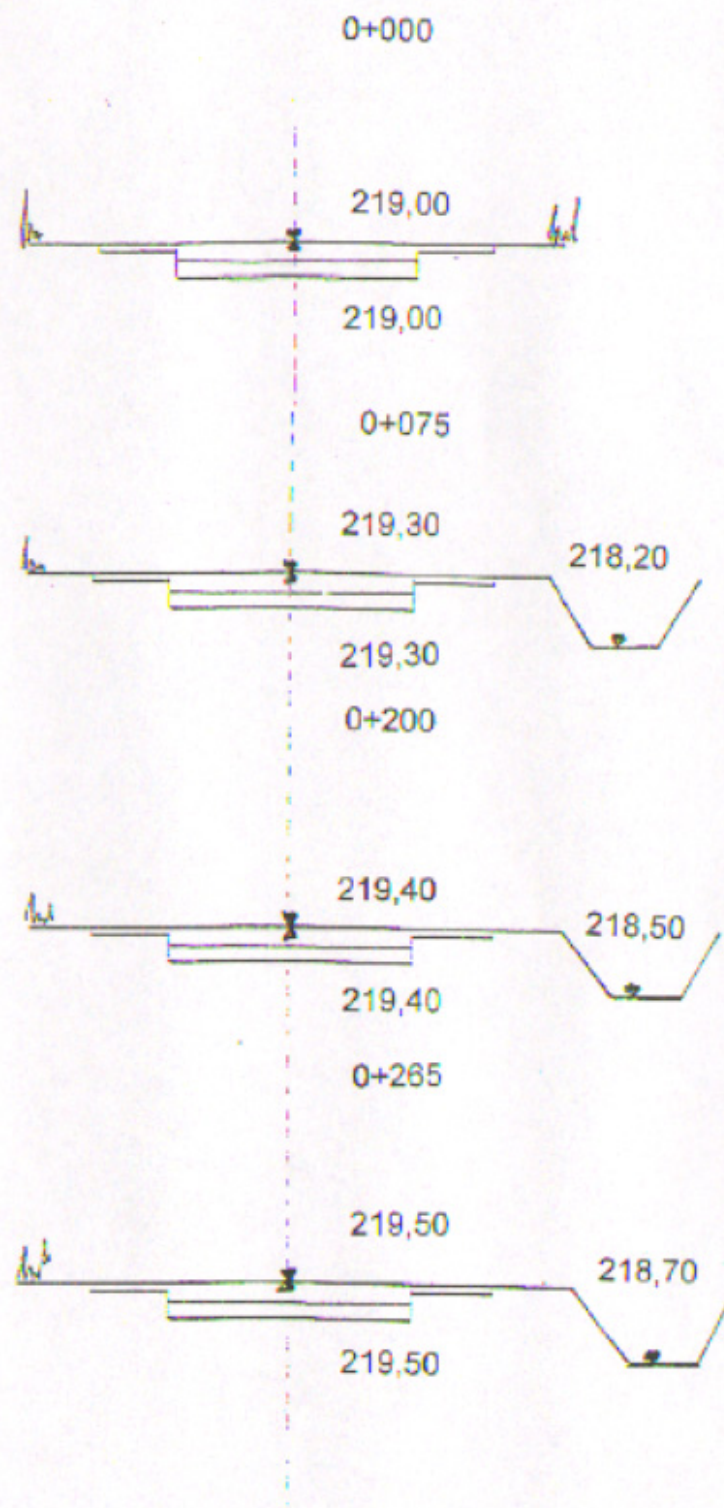

Przebudowa drogi gminnej nr 102910 O w m. Pludry		
Inwestor: Urząd Miejski w Dąbrowie, ul. Plac Wolności 1		
PRZEKROJE POPRZECZNE		
Projektant	Liberka Jerzy	Upr. do proj. i nadzoru nad robotami drogowymi i mostowymi
Opracował		Upr. nr UAN-7342/138752 UW Zak. Nr