


Przekroje poprzeczne
Skala 1:100

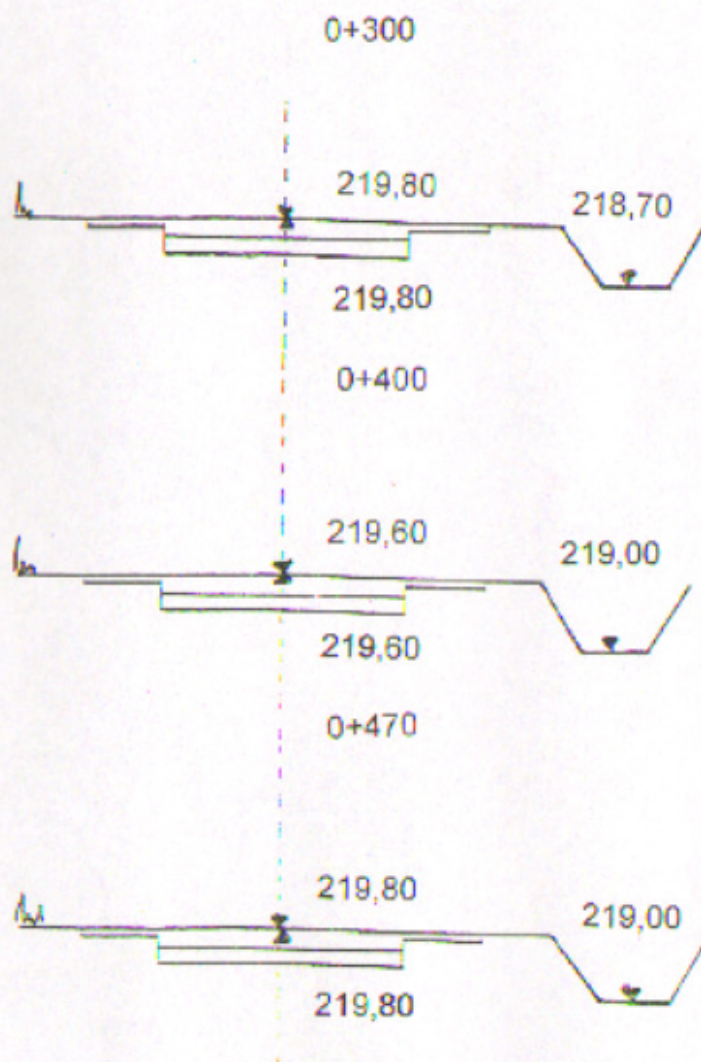

Przebudowa drogi gminnej nr 102910 O w m. Pludry

Inwestor: Urząd Miejski w Dobroczynie, ul. Plac Wolności 1

PRZEKROJE POPRZECZNE

Projektant	Liberka Jerzy
Opracował	

Zam. Ciepła, ul. Al. 13
11.01.2013
doproszonych i nadst. 13
Upr. nr 114N-7542/100/12 Uw. Cz. wa