


Skala 1:25

PRZEKRÓJ KONSTRUKCYJNY NAWIERZCHNI

KM 0+075 – 0+265

KM 0+290 – 0+470

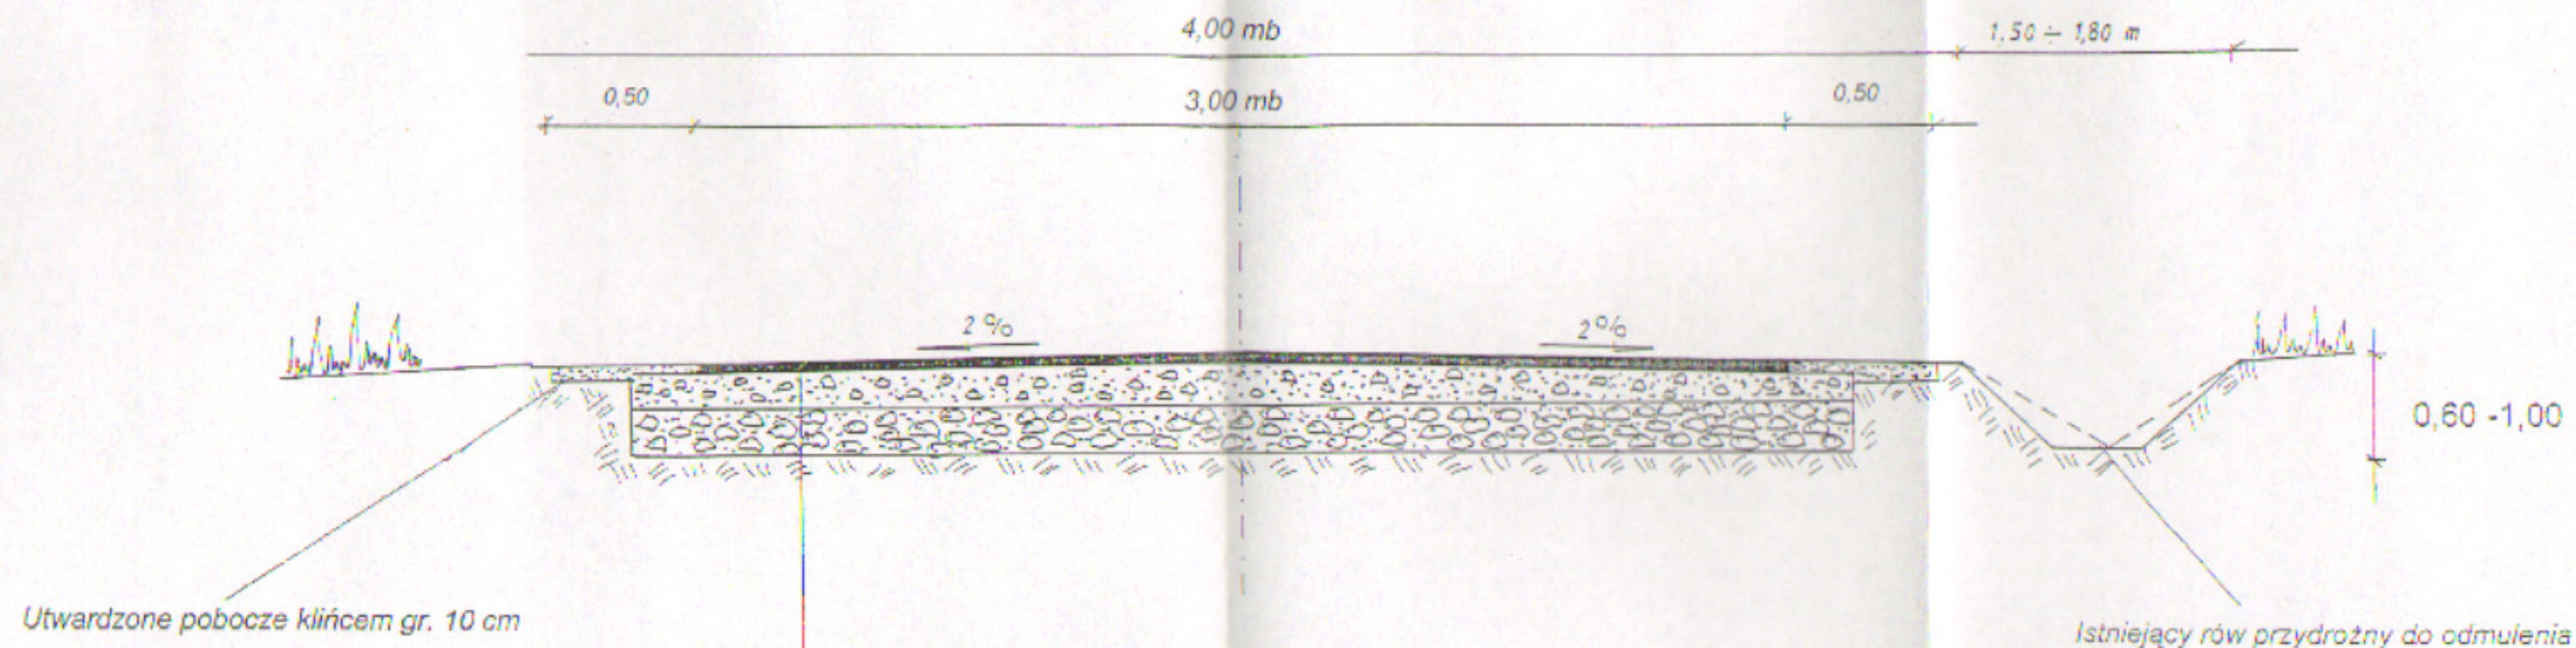

4 cm	Warstwa ścieralna z asfaltobetonu standard II
4 cm	Warstwa wiążąca z asfaltobetonu standard II
10 cm	Górną warstwę podbudowy z kruszywa łamanego wgBN-64/8933-02
15 cm	Dolną warstwę podbudowy z kruszywa łamanego wgBN-64/8933-02
10 cm	Warstwę odsączającą z piasku

Przebudowa drogi gminnej nr 102910 O w m. Pludry

Inwestor: Urząd Miejski w Dobrodzieniu ul. Plac Wolności 1

PRZEKRÓJ KONSTRUKCYJNY NAWIERZCHNI

Projektant: Liberka Jerzy

Opracował: Upr. nr UAN-7342/235/02 UW

Zał. Nr