


## Przekrój konstrukcyjny ścieku ulicznego

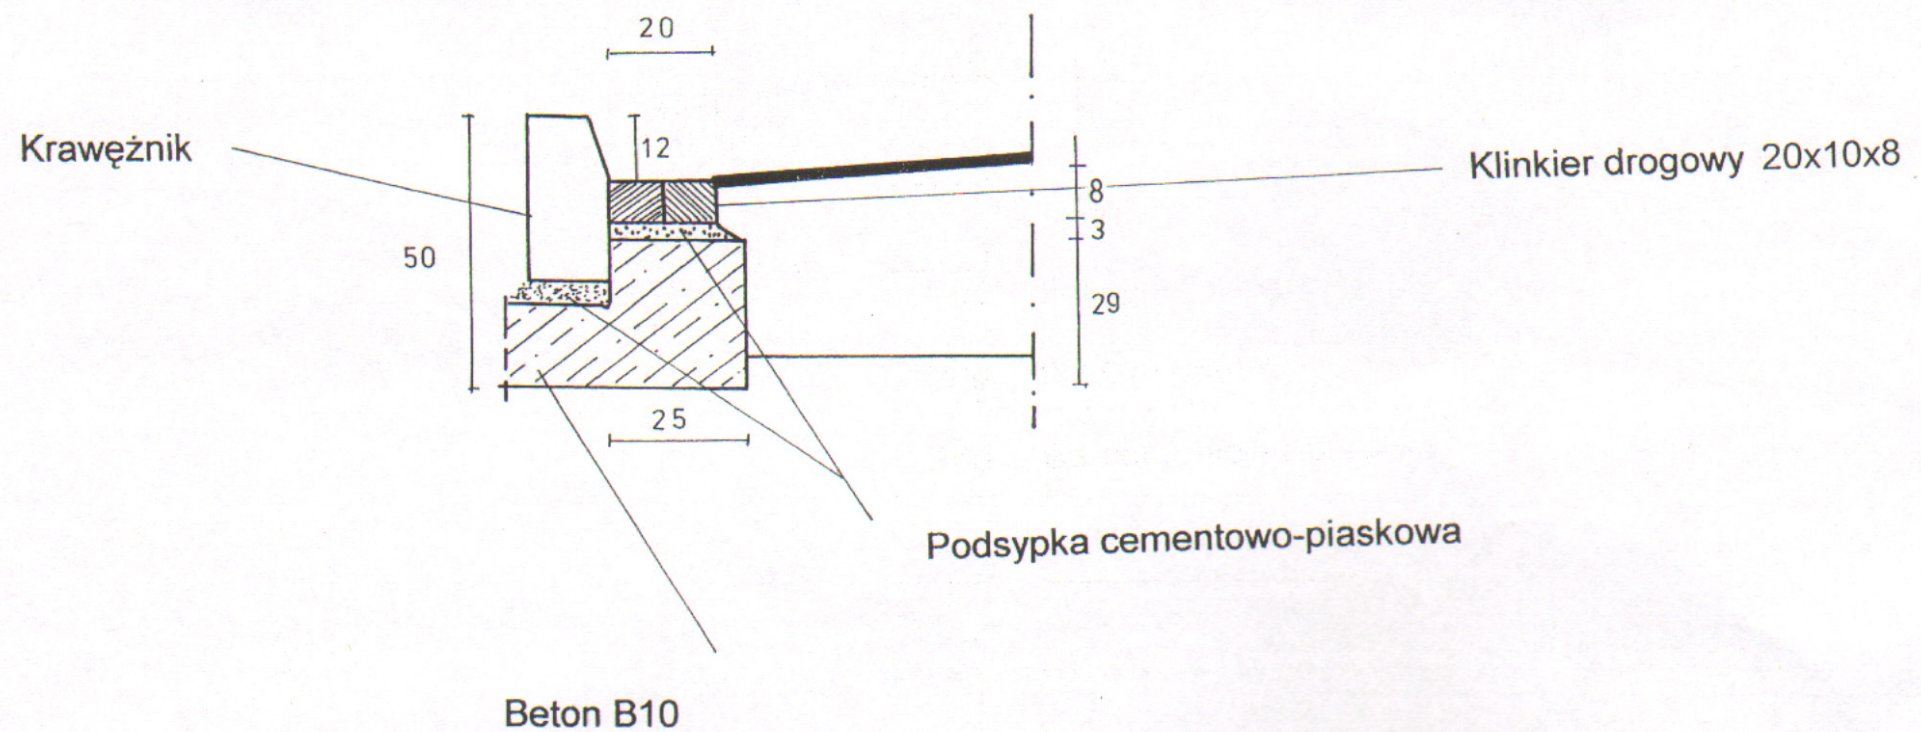

JERZY LIBERKA  
MAGISTER EKONOMII  
TECHNIK DROGOWY  
zam. Olesno, ul. Malinowa 13  
Upr. do proj. i nadzorowania robót  
drogowych i mostowych  
Upr. nr UAN-7342/138/92 UW Cz-wa