


Skala 1:  $\frac{100}{1000}$

# ODCINEK A-A

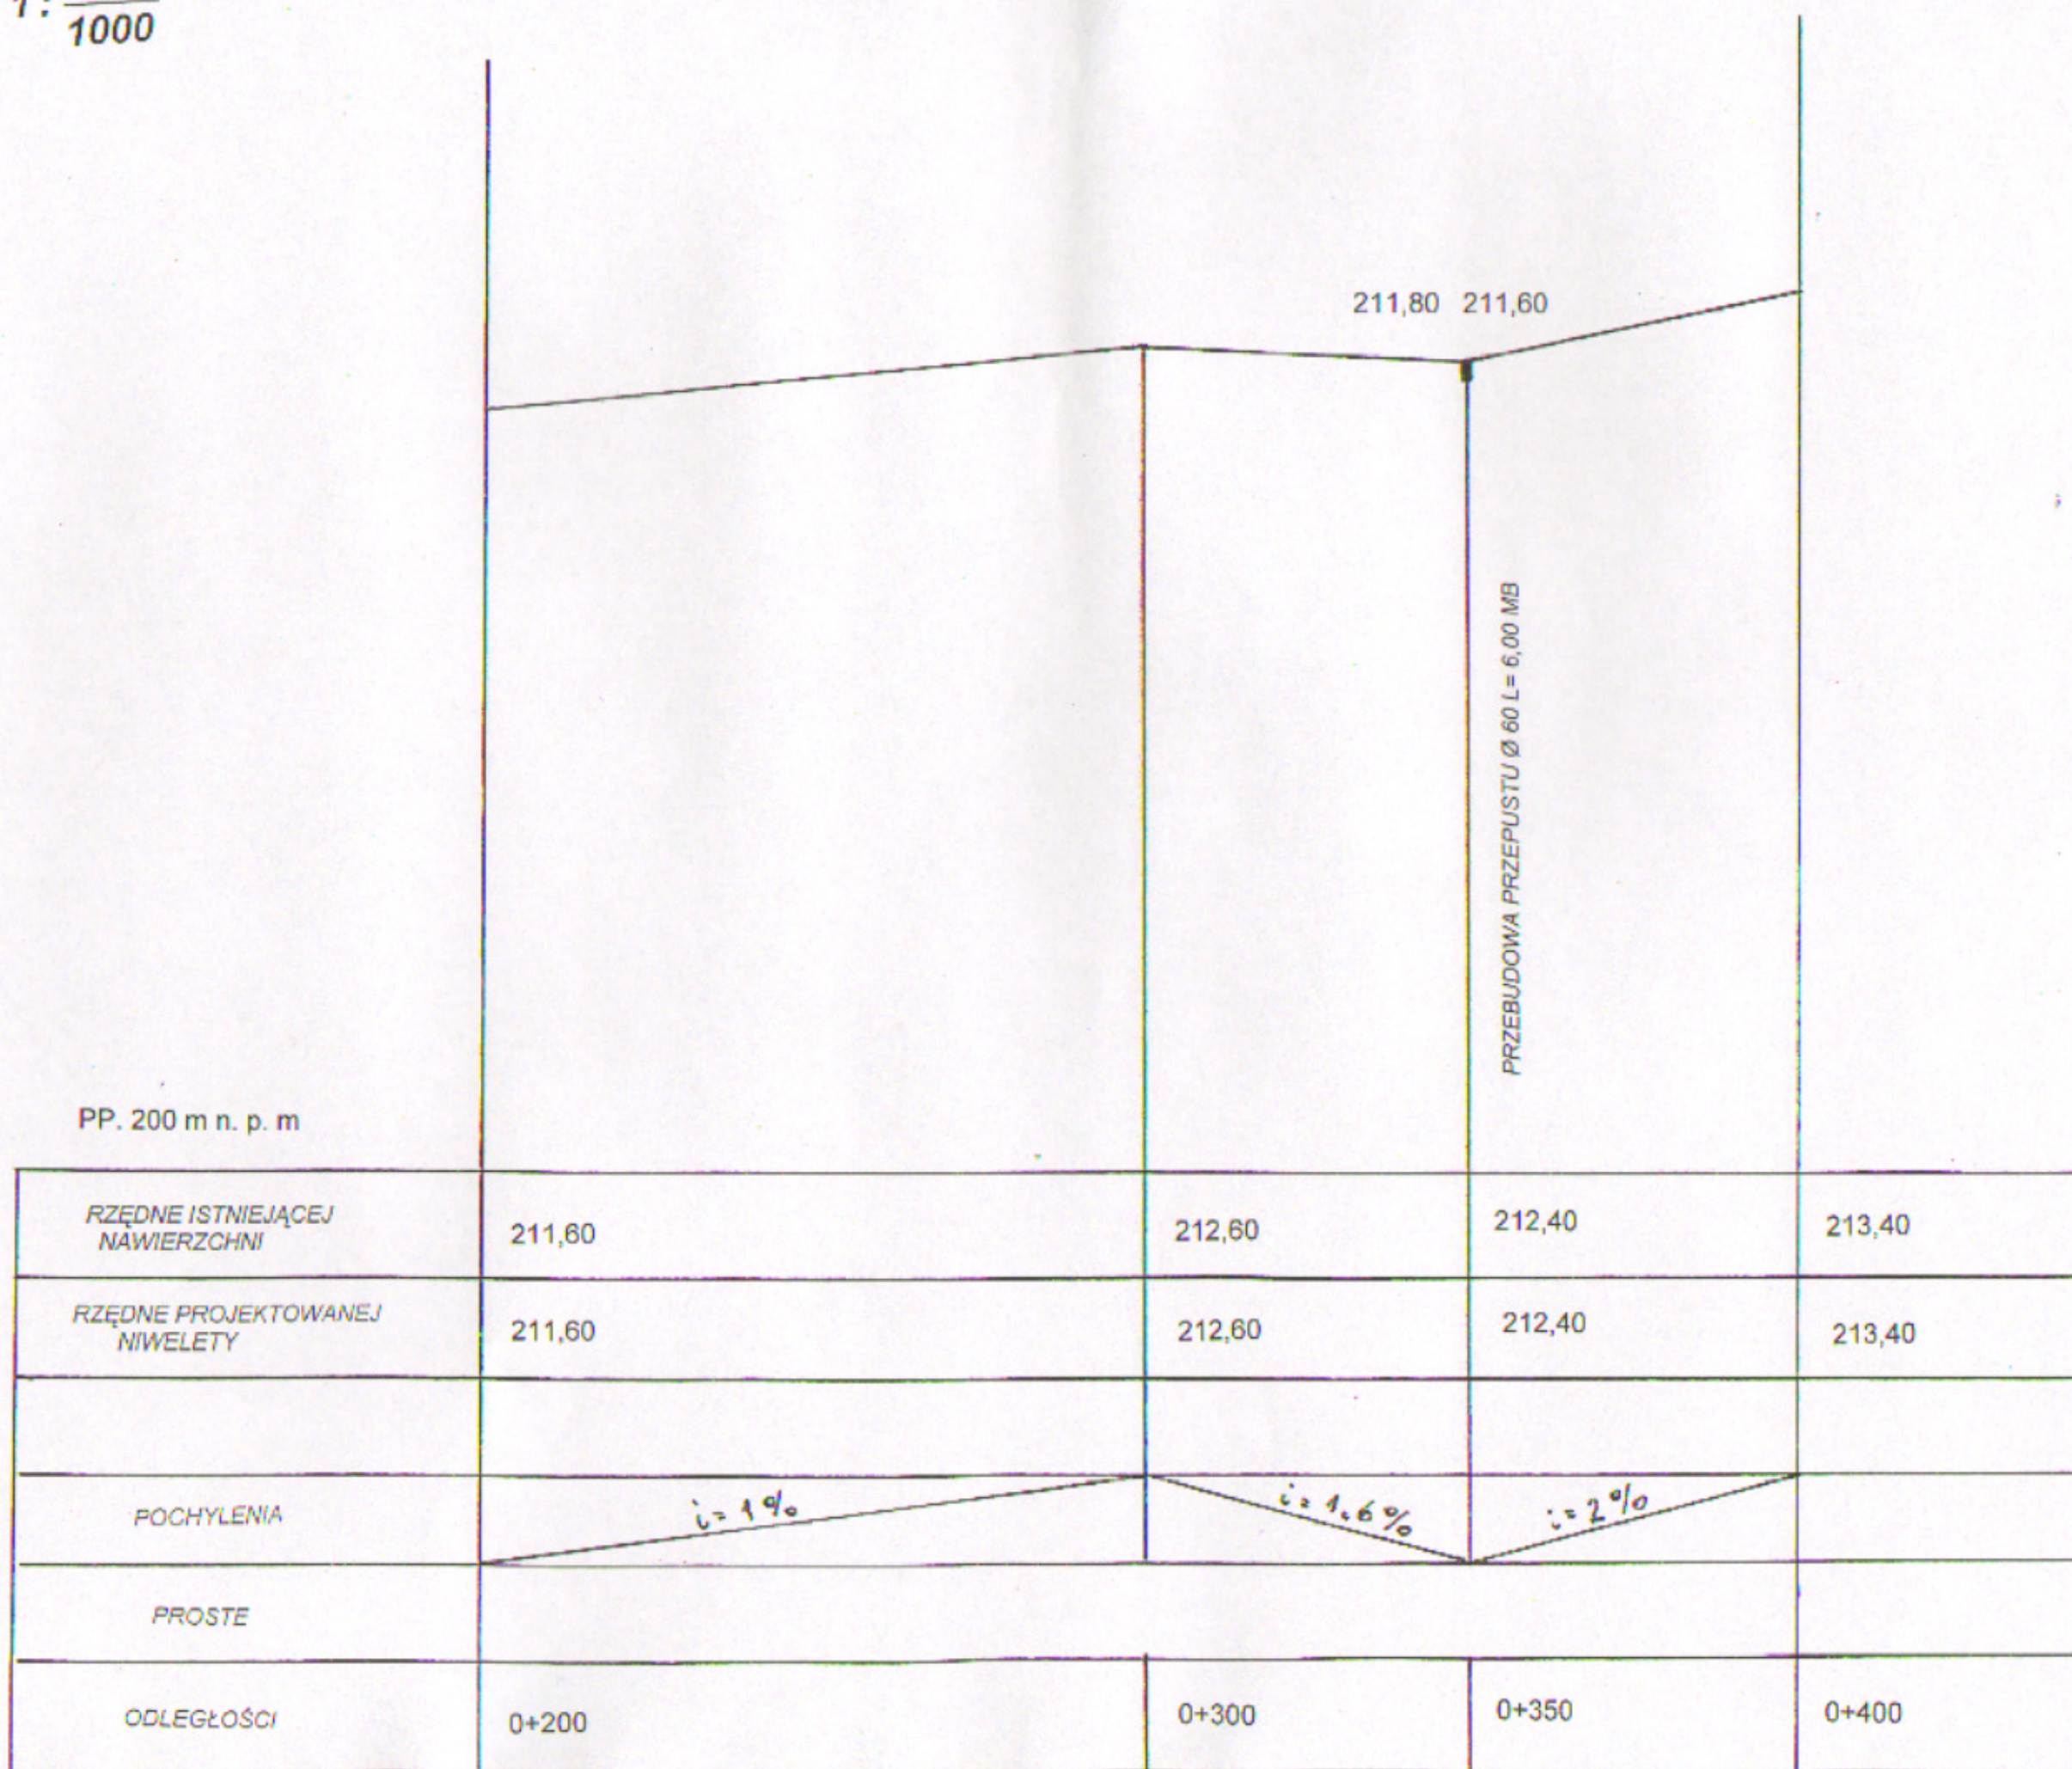

<b>Budowa drogi dojazdowej do pól w Turzy</b>		
Inwestor: Urząd Miejski w Dobrodzieniu ul Plac Wolności 1		
<b>PROFIL PODŁUŻNY</b>		
Projektant	Libierka Jerzy	Załącznik Nr
Opracował		