


Przekroje poprzeczne  
Skala 1:100

**ODCINEK A-A**

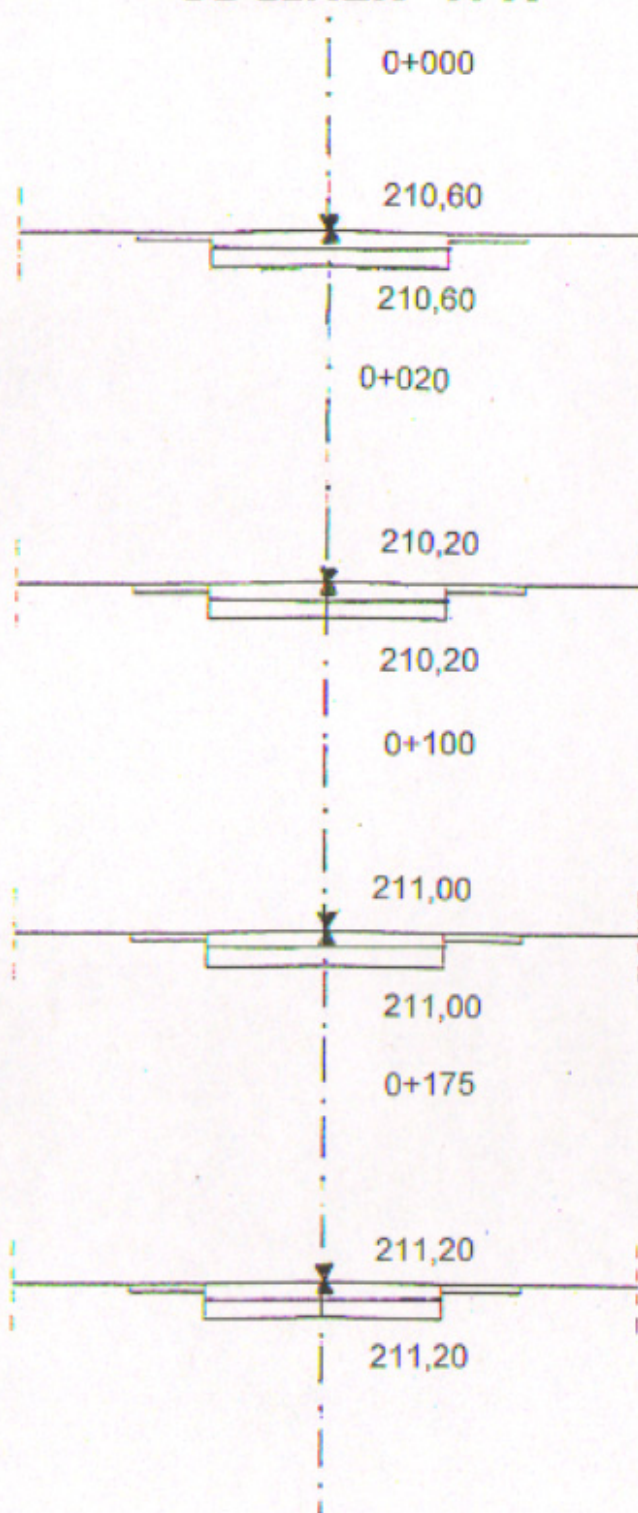

<b>Budowa drogi dojazdowej do pól w Turzy</b>		
Inwestor: Urząd Miejski w Dobrodzieniu ul Plac Wolności 1		
<b>PRZEKROJE POPRZECZNE</b>		
Projektant	Liberka Jerzy	
Opracował		Zał. Nr