Rzut parteru

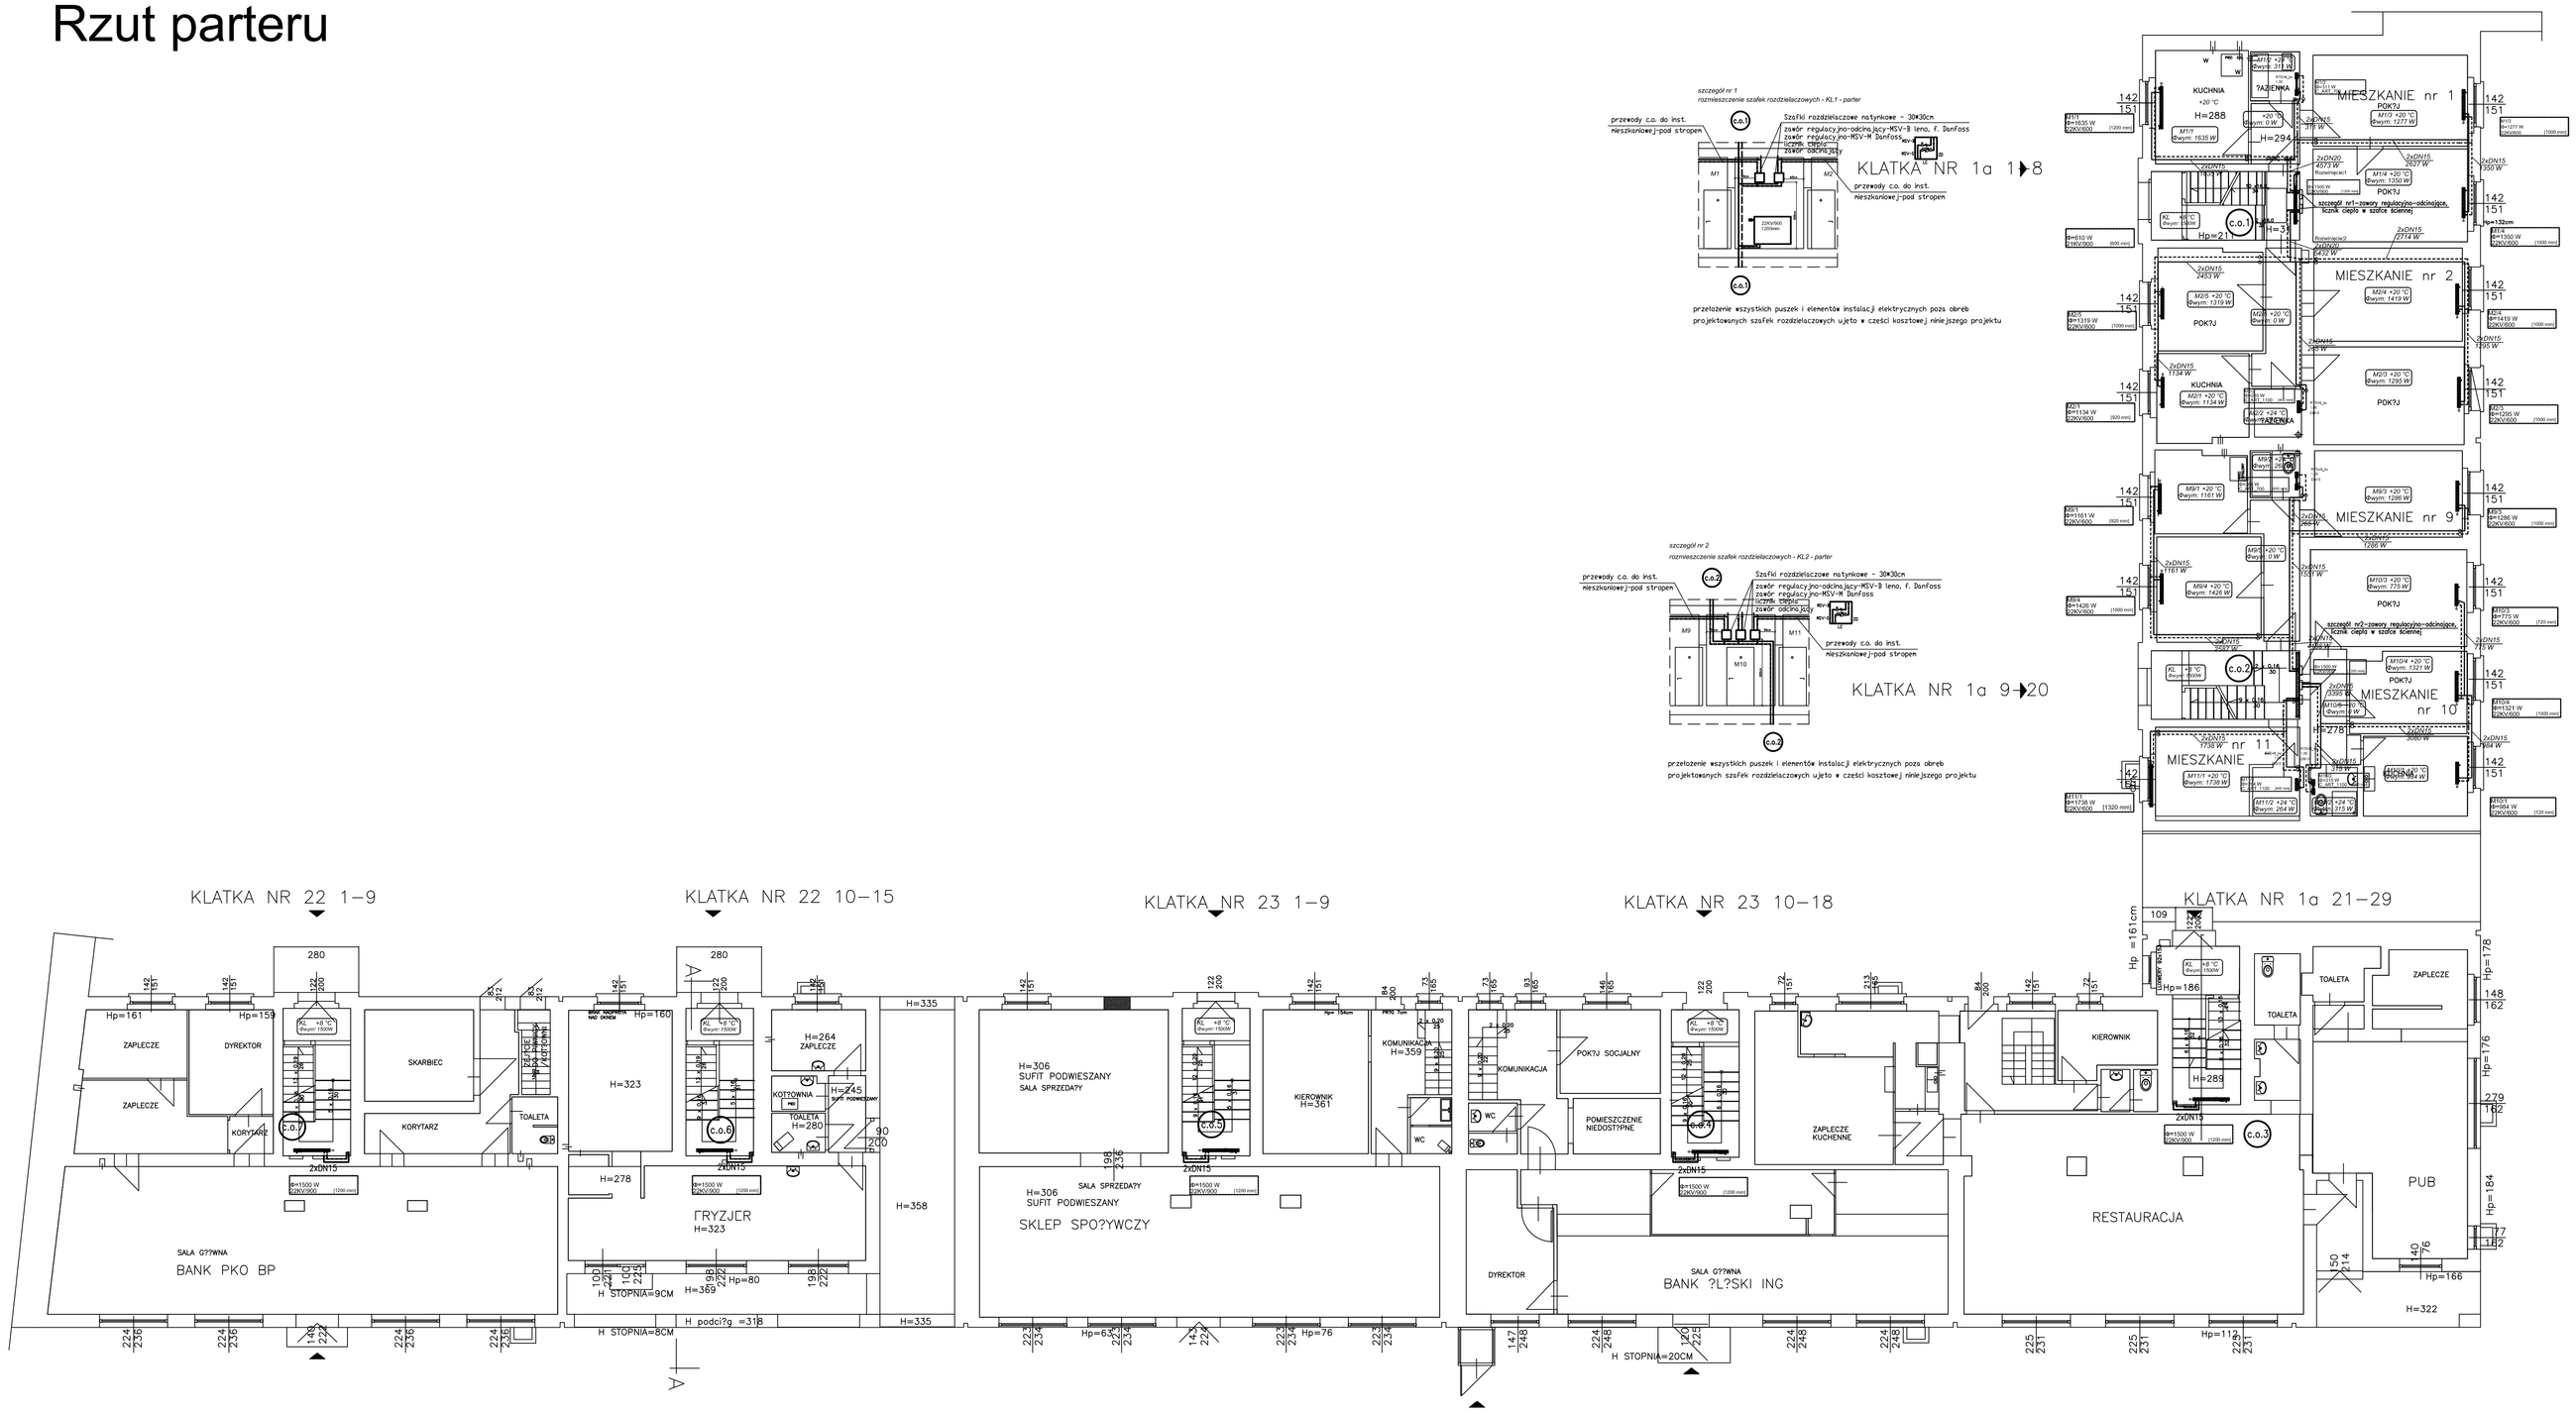

Rzut parteru

LEGENDA

- ZASILANIE C.O.
- POWROT C.O.
- UKŁAD ROZLICZENIOWO-REGULACYJNY W SZAFCE ŚCIENNEJ
- C.O.1 — OZNACZENIE PIONÓW C.O.
- M1/# +20 °C Wym: 1250 W — OZNACZENIE POMIESZCZEŃ OGRZEWANYCH
- grzejnik płytowy V&N Cosmonova
- grzejnik łazienkowy V&N CosmoART

LCm – licznik ciepła mieszkaniowy LQM–III JS 90–1,0–NE, dn 15 mm.

Qc.o. = 220 kW
Hp = 33 kPa

rura systemowa SANHA–term 24000 – rura stalowa czarna, ocynkowana na zewnątrz
złączki systemowe – system zaciskowy do c.o.: SANHA–term 24000

Rzut parteru

Biuro Inżynierskie "SEROWIK+ROGALSKI" sp.z o.o.			
Obiekt:	Budynek mieszkalno-usługowy w Dobrodzieniu		
Adres:	ul. Pl. Wolności 20-23, Dobrodzień		
Projekt:	Projekt Wykonawczy instalacji c.o.		
Treść rysunku:	Rzut parteru		
Projektant:	mgr inż. Zbigniew Rogalski upr. nr 122/77/Op, 264/77/Op		
Opracował:	mgr inż. Rafał Rogalski		
Sprawdził			
Branża: Instalacje sanitarne	data: luty 2011	skala: 1:100	Nr rys. IS/02.