


Rzut fragmentu piwnic 1: 100

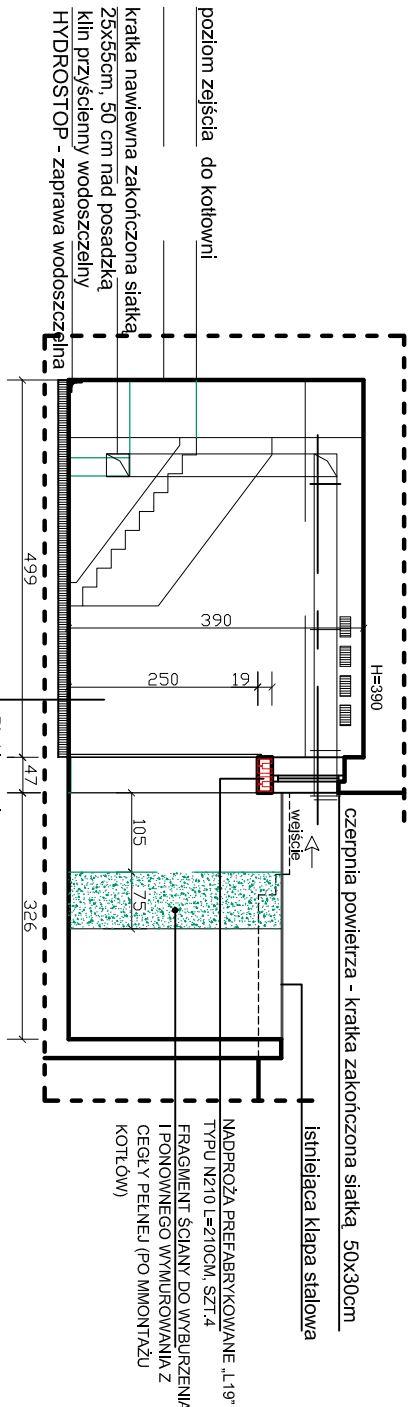

**PROJEKT PRZYŁĄCZA CIEPLNEGO Z KOTŁOWNI -
REMONT KOTŁOWNI W BUDYNKU DOMU KULTURY W
DOBRODZIENIU**

Dobrodzień,
Plac Wolności 24

inwestor:

Urząd Miasta i Gminy Dobrodzień,
Pl. Wolności 1
Dobrodzień 46-380

Biuro Inżynierskie "Serwik + Rogalski" Sp z o.o. ul. Budowlanych 46 B 45-123 Opole		
NAZWA I ADRES OBIEKTU:	BUDYNEK DOMU KULTURY W DOBRODZIENIU Dobrodzień, Plac Wolności 24	
PROJEKT:	PROJEKT PRZYŁĄCZA CIEPLNEGO Z KOTŁOWNI, REMONT KOTŁOWNI	
TYTUŁ:	RZUT FRAGMENTU PIWNIC, skala 1:100	
PROJEKTOWAŁ:	mgr inż BOGUSŁAW CIESIŁAK upr. nr 12390/Op	
SPRAWDZIŁ:	mgr inż BARBARA BRZEZIŃSKA upr. nr 224 87/Op	
OPRACOWAŁ:	mgr inż BOGUSŁAW CIESIŁAK upr. nr 12390/Op	
BRANŻA: BUDOWLANA	data Maj 2011	skala 1:100
		nr rysunku B-01

Przekrój B-B