


# PROFIL PODŁUŻNY PRZYŁĄCZA C.O.

## SKALA 1:100

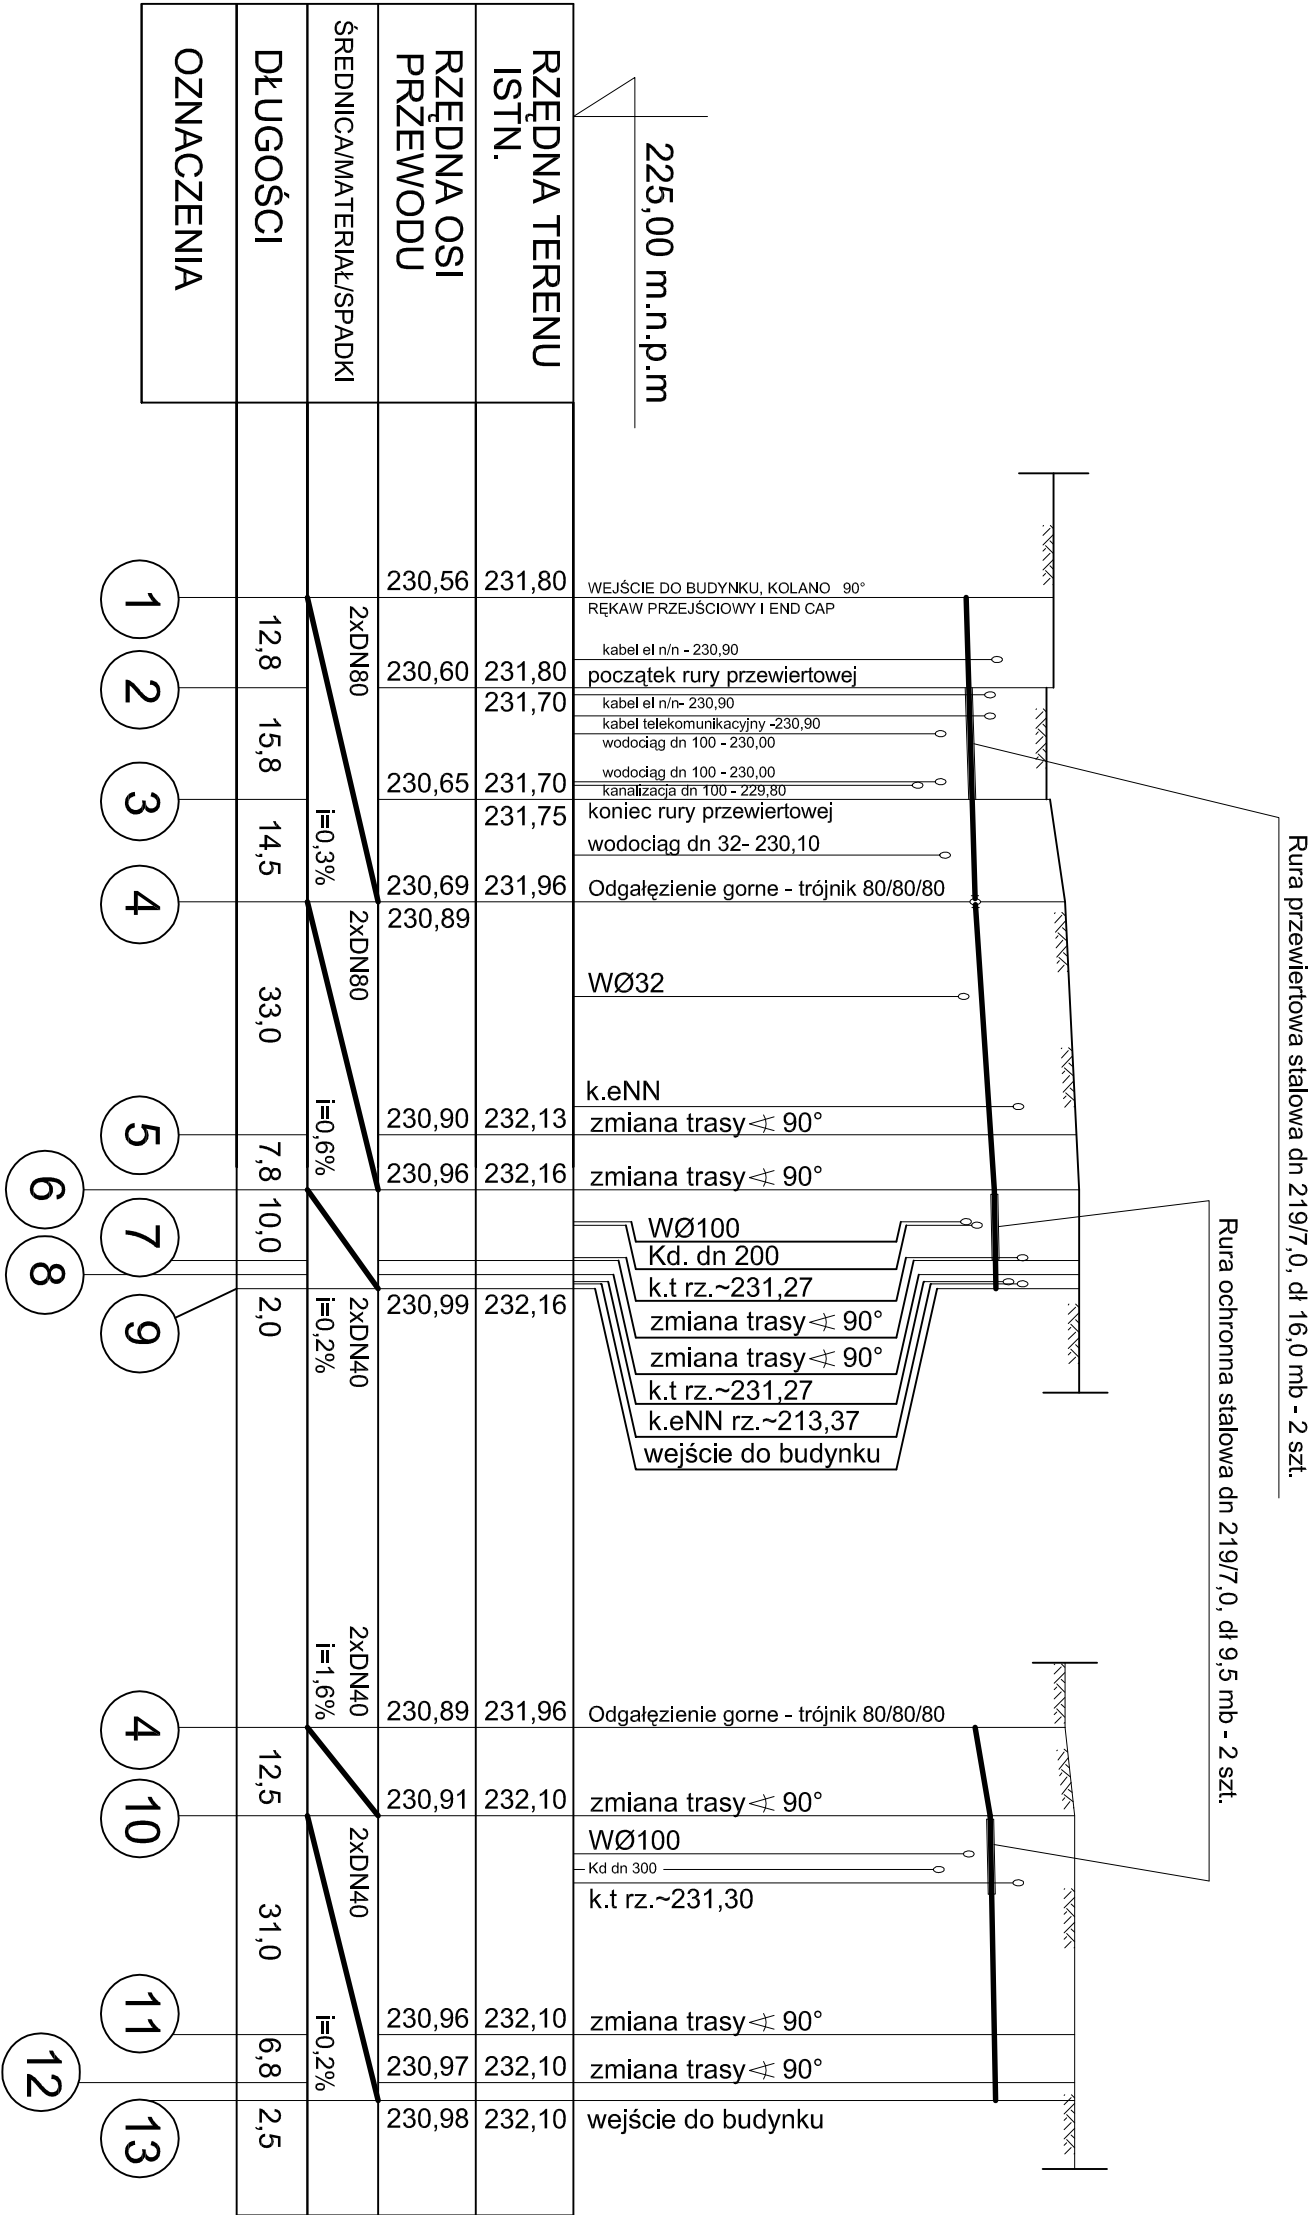

Biuro Inżynierskie "SEROWIK+ROGAŁSKI" sp.z o.o.			
Objekt:	Przyłącze ciepłe do budynków.		
Adres:	ul. Pił. Wolności 1, Pił. Wolności 20-23, Dobrodzień		
Projekt:	Projekt przyłącza ciepłego z kotłowni.		
Treść rysunku:			
Projektant:	mgr inż. Zbigniew Rogalski		
Opracował:	mgr inż. Rafał Rogalski		
Sprawdził			
Branża:	data:	skala:	Nr rys.
Instalacje sanitarne	czerwiec 2011 r.	1:100	IS/02.