
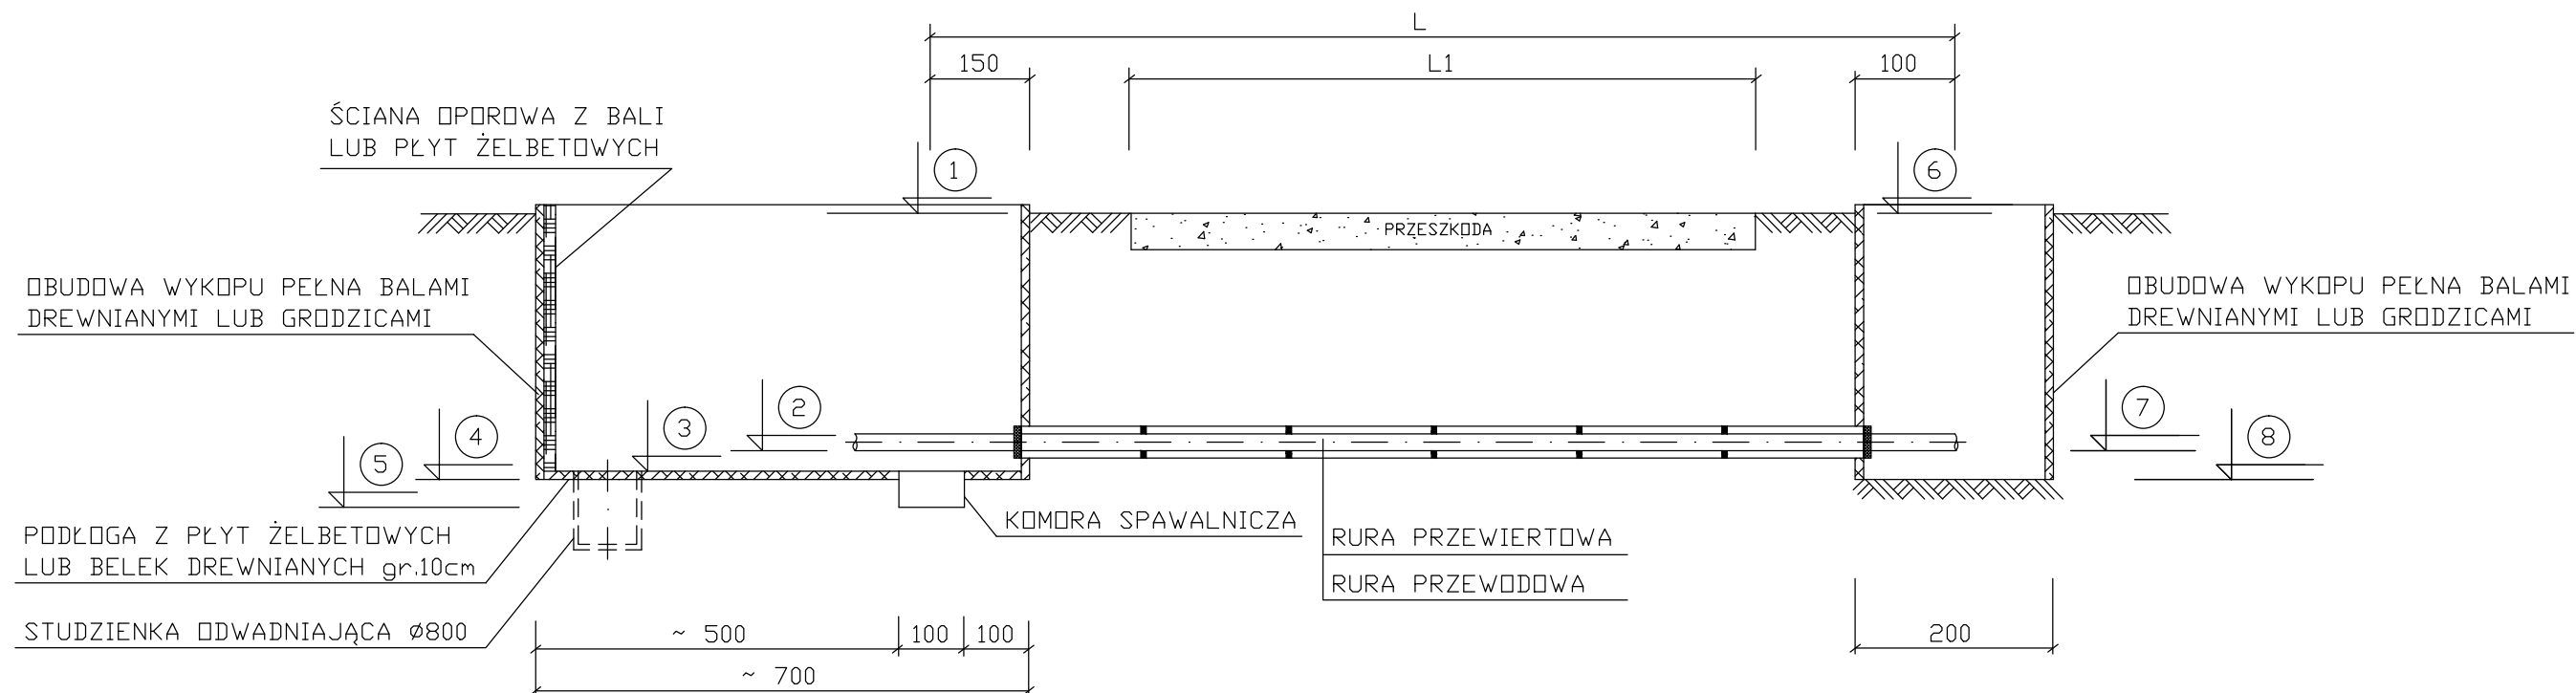


RZĘDNA - WYSOKOŚĆ [m.p.m.]							
①	②	③	④	⑤	⑥	⑦	⑧
1	2	3	4	5	6	7	8
według profilu	według profilu	② -0,35	③ -0,15	④ -0,80	według profilu	według profilu	⑦ -0,35

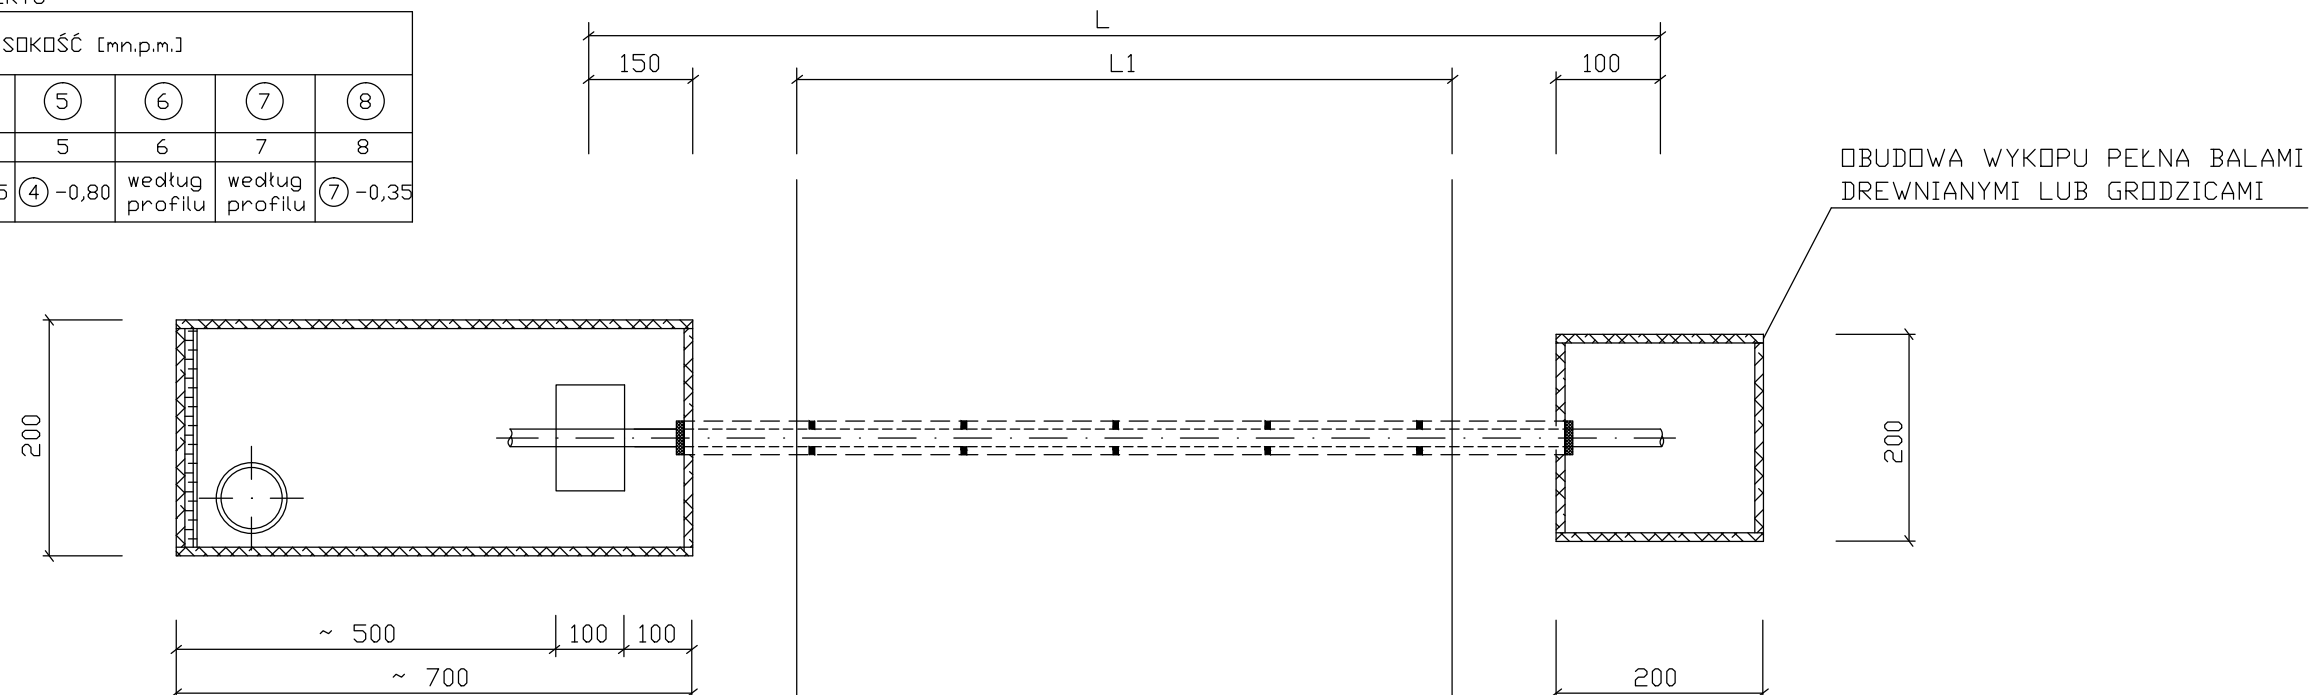

1. O PRZYSTĄPIENIU DO ROBÓT POWIADOMIĆ ADMINISTRATORÓW URZĄDZEŃ LINIOWYCH  
ORAZ ZAPEWNIĆ NADZÓR SPECJALISTYCZNY
2. W TERENIE POZA JEZDNIĄ, WYZNACZYĆ PRZEBIEG URZĄDZEŃ LINIOWYCH (TELEFON, KABLE ELEKTROENERGETYCZNE,  
SIEĆ KANALIZACYJNĄ, GAZ itp.) POPRZECZ RĘCZNE WYKONANIE ODKRYWEK KONTROLNYCH
3. ODWODNIENIE WYKOPU W ZALEŻNOŚCI OD POZIOMU WÓD GRUNTOWYCH :
  - IGŁOFILTRAMI  $\varnothing 1,5''$  DŁUGOŚĆ 4,0 m W RÓZSTAWIE CO 1,0 m ODBIĄAJĄC ZWIERCIADŁO WODY max 0,3 m/dobę (gr. kat. I, II)
  - BEZPOŚREDNIO Z DNA WYKOPU POMPĄ PRZEPONOWĄ (gr. kat. III, IV)
4. RURY PRZEWODOWE PRZESUWAĆ W RURZE PRZEWIERTOWEJ STOSUJĄC PŁOZY ŚLIZGOWE PE CO 1,0 m
5. KOŃCE RURY PRZEWIERTOWEJ ZAMKNAĆ BETONEM LUB PIANKĄ POLIURETANOWĄ
6. RZĘDNE ① I ⑥ ODNOSZĄ SIĘ DO POWIERZCHNI TERENU
7. RZĘDNE ② I ⑦ ODNOSZĄ SIĘ DO DNA RURY PRZEWODOWEJ
8. MIEJSCE PRZEWIERTU OZNAKOWAĆ SŁUPKAMI BETONOWYMI POMALOWANYMI NA KOLOR NIEBIESKI
9. WYMIARY KOMÓR W RZUCIE POZIOMYM :
  - PRZEWIERTOWA 7,0 m X 2,0 m
  - ODBIORCZA 2,0 m X 2,0 m

<h1 style="margin: 0;">I. W. K. P R O J.</h1> <p style="margin: 0;">Miroslaw Brzeziński Opole ul. Bytnara "Rudego" 3A/605 NIP: 754-108-21-48    tel. 077/44 25 132</p>	Nazwa i adres obiektu budowlanego :  <h2 style="text-align: center; margin: 0;">KANALIZACJA SANITARNA Z PRZYŁĄCZAMI WIEŚ SZEMROWICE - GMINA DOBRODZIEŃ</h2>																														
<p>Przedmiot rysunku :</p>  <h2 style="margin: 0;">SCHEMAT PRZEWIERTU</h2>	<table border="1" style="width: 100%; border-collapse: collapse;"> <tr> <td style="width: 30%;">Branża : sanitarna</td> <td colspan="4">Stadium dokumentacji : PB, PW</td> </tr> <tr> <td>Wykonawcy</td> <td>Imię i nazwisko</td> <td>Nr uprawnień :</td> <td>Data</td> <td>Podpis</td> </tr> <tr> <td>Projektant</td> <td>MIROSLAW BRZEZIŃSKI</td> <td>352/94/OP</td> <td>ROK 2006</td> <td></td> </tr> <tr> <td>St.asys.projek.</td> <td>mgr inż. PIOTR STODTKO</td> <td></td> <td>ROK 2006</td> <td></td> </tr> <tr> <td>Sprawdzający</td> <td>mgr inż. ROMUALD MACIANTOWICZ</td> <td>206/94/OP</td> <td>ROK 2006</td> <td></td> </tr> <tr> <td colspan="2">Skala :</td> <td>Nr rysunku : <div style="font-size: 2em; font-weight: bold; color: blue;">30</div></td> <td colspan="2">Nr egz.:</td> </tr> </table>	Branża : sanitarna	Stadium dokumentacji : PB, PW				Wykonawcy	Imię i nazwisko	Nr uprawnień :	Data	Podpis	Projektant	MIROSLAW BRZEZIŃSKI	352/94/OP	ROK 2006		St.asys.projek.	mgr inż. PIOTR STODTKO		ROK 2006		Sprawdzający	mgr inż. ROMUALD MACIANTOWICZ	206/94/OP	ROK 2006		Skala :		Nr rysunku : <div style="font-size: 2em; font-weight: bold; color: blue;">30</div>	Nr egz.:	
Branża : sanitarna	Stadium dokumentacji : PB, PW																														
Wykonawcy	Imię i nazwisko	Nr uprawnień :	Data	Podpis																											
Projektant	MIROSLAW BRZEZIŃSKI	352/94/OP	ROK 2006																												
St.asys.projek.	mgr inż. PIOTR STODTKO		ROK 2006																												
Sprawdzający	mgr inż. ROMUALD MACIANTOWICZ	206/94/OP	ROK 2006																												
Skala :		Nr rysunku : <div style="font-size: 2em; font-weight: bold; color: blue;">30</div>	Nr egz.:																												