

# PRZEPOMPOWNIA ŚCIEKÓW SANITARNYCH P2 m. Szemrowice typ AWAS S.2.4,1-26,5.K.B.15.P.O


## OZNACZENIA:

### Elementy pompowni:

- pompa z oprzyrządowaniem do montażu stacjonarnego - kpl.2
- zawór zwrotny kulowy DN 80 - szt. 2
- zawór odcinający kulowy DN 80 - szt. 3
- kolano dwukolnierzowe stal nierdzewna DN 80 (88,9x2) - szt. 2
- kolektor połączeniowy AWAS DN 80 stal nierdzewna (88,9x2) - szt. 1
- 6 a+d - króciec dwukolnierzowy stal nierdzewna DN 80 (88,9x2) - szt. 6
- 7 - żelbetowy zbiornik pompowni  $\phi 1500$ mm z płytą przykrywającą kl. B do 125 kN z włazem ze stali nierdzewnej 700x1000mm wraz z drabinką eksploatacyjną - kpl.1
- 8 a+c - króćce do podłączenia instalacji grawitacyjnej wentylacji pompowni
- 9 - króciec  $\phi 100$  mm do wprowadzenia kabli zasilania i sterowania - szt. 1
- 10 - syfon  $\phi 100$  mm PVC
- 11 - trójnik równoprzelotowy stal nierdzewna DN80 (88,9x2) - szt. 2
- 12 - żelbetowy zbiornik komory zasuw  $\phi 1500$ mm z płytą przykrywającą kl. B do 125 kN z włazem żeliwnym średnicy 800mm kl. B oraz z drabinką eksploatacyjną - kpl.1
- 13 - zwężka symetryczna stal nierdzewna DN80/65 - szt. 1
- 14 - zawór odcinający DN50 - szt. 1
- 15 - złączka kolnierz/szybkozłączce - szt. 1
- 16 - podpora betonowa

■ POMPY  
KSB F80-250/54 UG-265 - szt. 2 (1+1rez)

■ PARAMETRY PRACY  
wydajność  $Q=4,1$  l/s  
wysokość podnoszenia  $H=26,5$  m  
nominalna moc silnika 1 pompy  $P_N=5,5$  kW

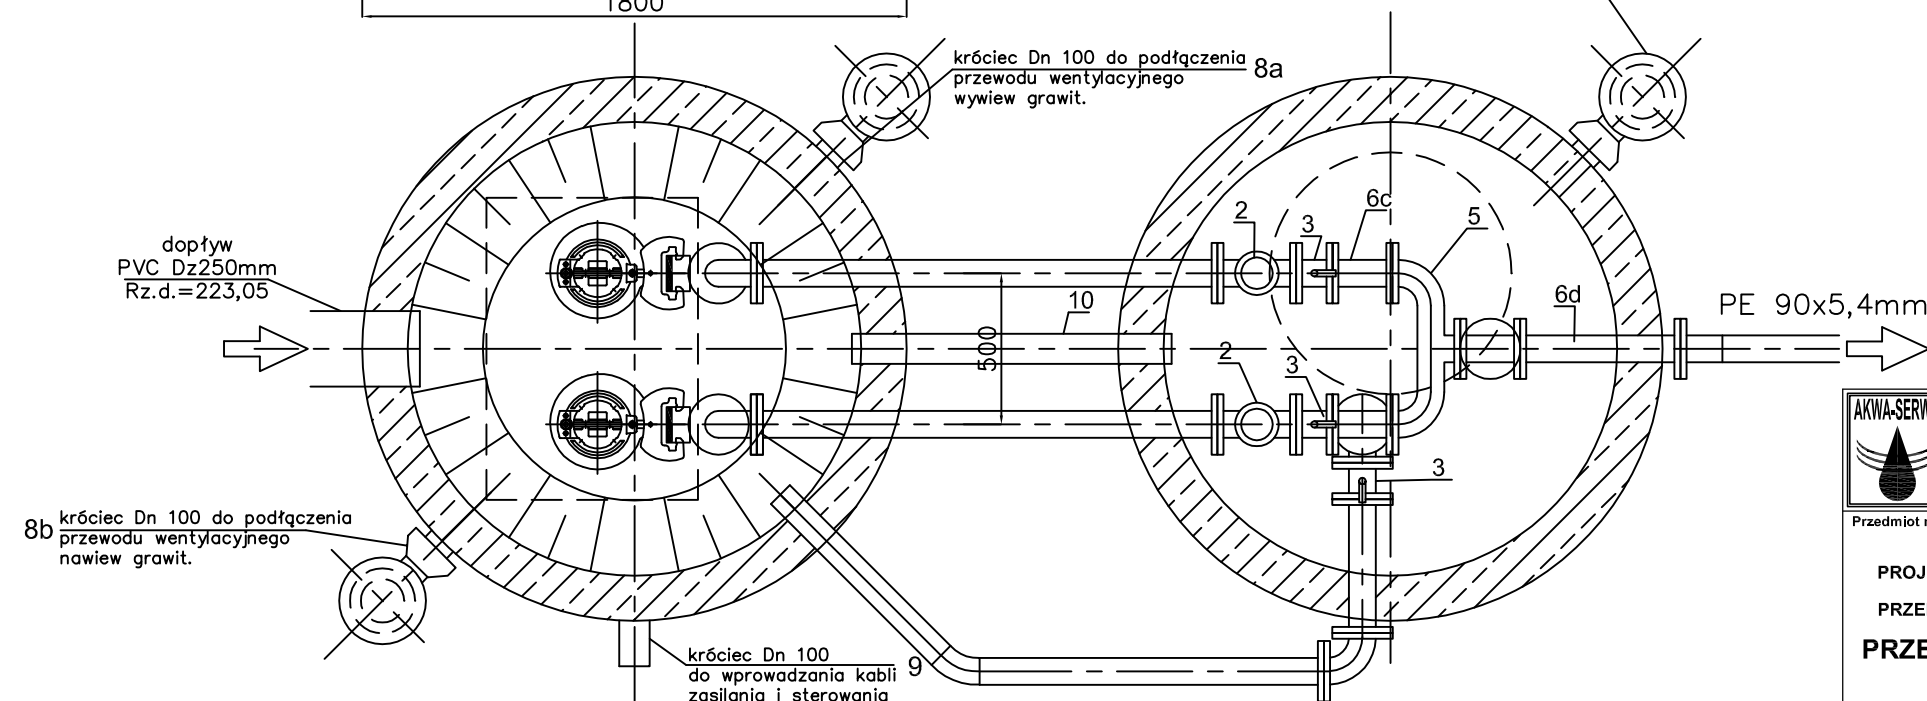

Przedmiot rysunku :

PROJEKT TECHNOLOGICZNY  
PRZEPOMPOWNI SIECIOWEJ  
PRZEPOMPOWNIA P-2

Projektowanie w zakresie Inżynierii  
Łądowej, wodnej i środowiska  
mgr Inż. Romuald Maciantowicz  
47-113 Staniszcze M. ul.Ks.Gajdy 54  
tel. 077 44 25 132

Nazwa i adres obiektu budowlanego :

**PRZERZUT ŚCIEKÓW SANITARNYCH  
ZE WSI SZEMROWICE I WARŁÓW  
DO OCZYSZCZALNI W DOBRÓDZIENIU**

Branża : sanitarna		Stadium dokumentacji : PB, PW	
Wykonawcy	Imię i nazwisko	Nr uprawnień :	Data
Projektant	MIROSLAW BRZEZIŃSKI	352/94/OP	ROK 2006
St.asys.projek.	mgr inż. PIOTR STODTKO		ROK 2006
Sprawdzający	mgr Inż. ROMUALD MACIANTOWICZ	206/94/OP	ROK 2006
Skala :		Nr rysunku :	Nr egz.:

21