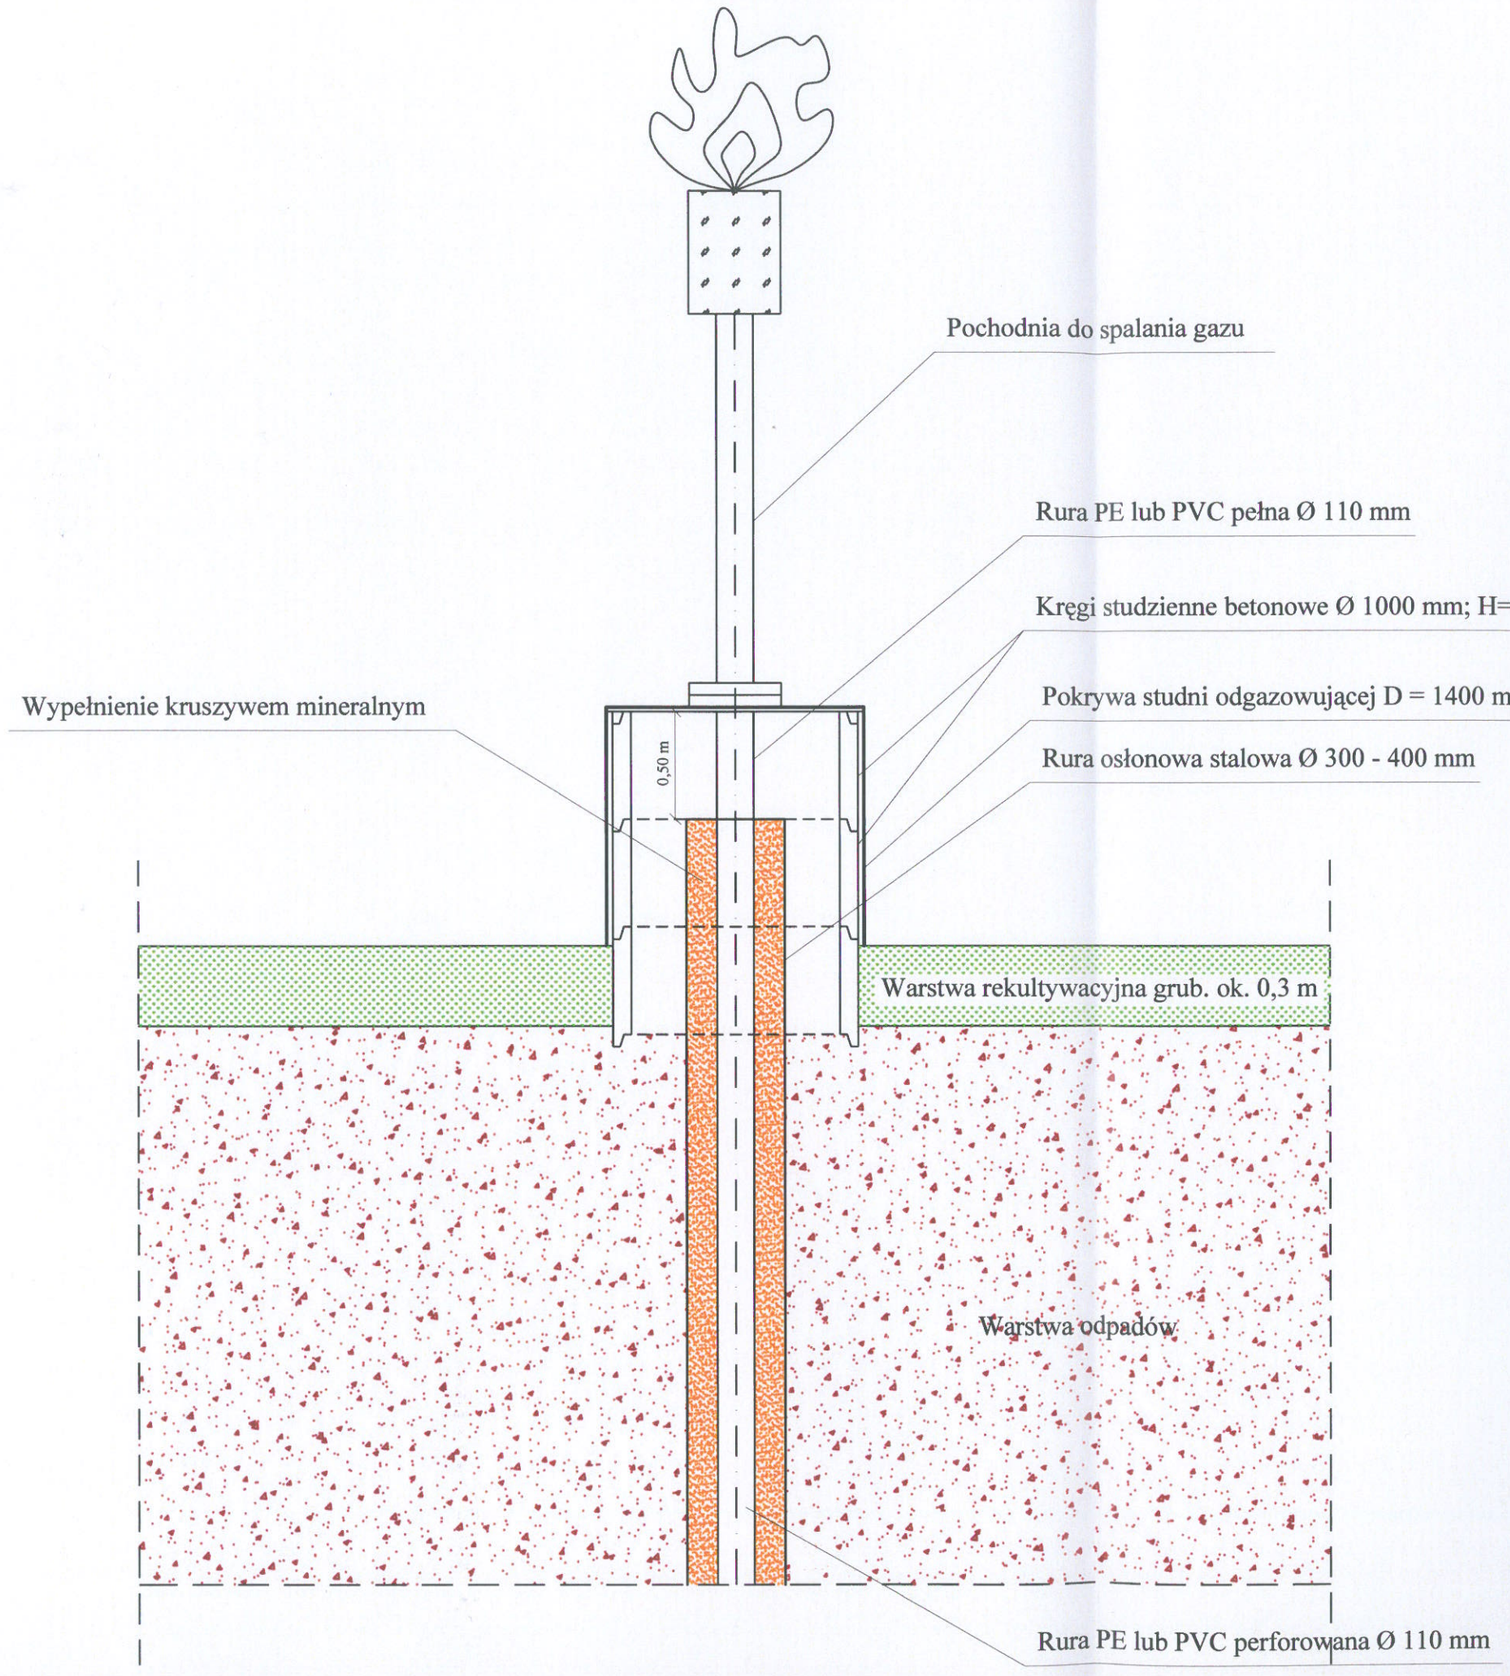

ZAKŁAD OCHRONY ŚRODOWISKA „EKO-SON II"
43–100 TYCHY, UL. FILARETÓW 21

Nazwa i adres obiektu:
Składowisko odpadów innych niż niebezpieczne i obojętnych w Błachowie gm. Dobrodzień

Zarządzający składowiskiem odpadów:
Zakład Gospodarki Komunalnej i Mieszkaniowej 46–380 Dobrodzień, ul. Piastowska 25

Nazwa opracowania:
Rekultywacja składowiska odpadów innych niż niebezpieczne i obojętne w Błachowie oraz zwiększenie zasięgu oddziaływania istniejącego systemu segregacji odpadów na terenie Gminy Dobrodzień

Tytuł rysunku:
Studnia odagazowująca – Faza zamknięcia składowiska

Nr rys. **15**

Skala:

Zespół projektowy	Imię i nazwisko	Podpis	Data
Projektant:	mgr inż. Piotr Czermiński – uprawnienia budowlane w specjalności instal.-inż. nr Ek–VI–210/698/94		03/2011
Asystent projektanta:	inż. Anna Czermińska		03/2011