


**PROFIL GEOLOGICZNO-TECHNICZNY PROJEKTOWANYCH  
OTWORÓW BADAWCZYCH /PIEZOMETRÓW/  
SKŁADOWISKO ODPADÓW STAŁYCH  
**BŁACHÓW****

GMINA DOBRODZIEŃ POWIAT OLESNO WOJEWÓDZTWO OPOLSKIE  
SKALA 1:200

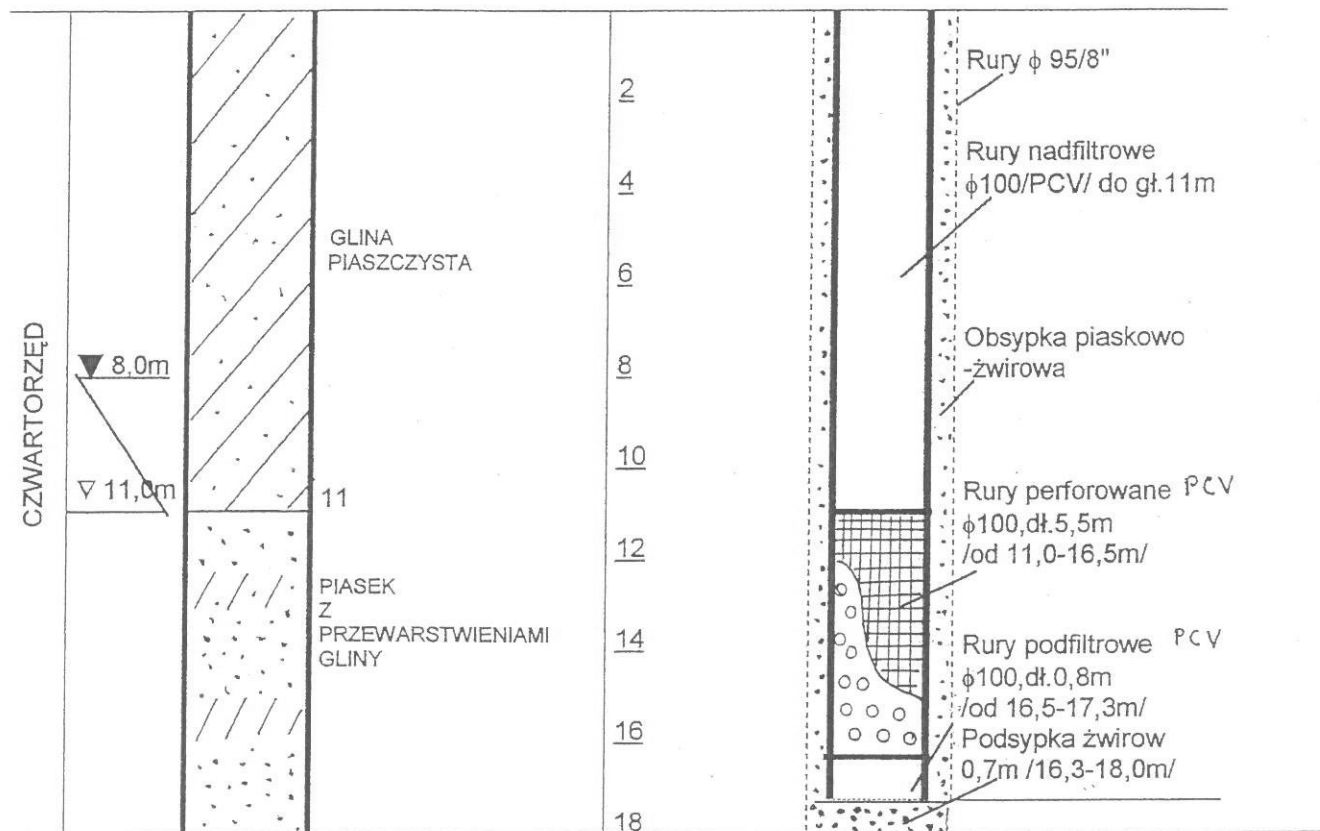

**ZAKŁAD OCHRONY ŚRODOWISKA „EKO-SON II”  
43-100 TYCHY, UL. FILARETÓW 21**

**Nazwa i adres obiektu:**

Składowisko odpadów innych niż niebezpieczne i obojętne w Błachowie gm. Dobrodzień

**Zarządzający składowiskiem odpadów:**

Zakład Gospodarki Komunalnej i Mieszkaniowej 46-380 Dobrodzień, ul. Piastowska 25

**Nazwa opracowania:**

Rekultywacja składowiska odpadów innych niż niebezpieczne i obojętne w Błachowie oraz zwiększenie zasięgu oddziaływania istniejącego systemu segregacji odpadów na terenie Gminy Dobrodzień

**Tytuł rysunku:**

Profil geologiczno-techniczny  
projektowanych piezometrów

**Nr rys.**

**17**

Zespół projektowy	Imię i nazwisko	Podpis	Data	Skala:
Projektant:	mgr inż. Piotr Czermiński – uprawnień budowlanych w specjalności instal.-inż. nr Ek-VI-210/698/94		03/2011	
Asystent projektanta:	inż. Anna Czermińska		03/2011	