


*Przekroje poprzeczne*  
*Skala 1:100*

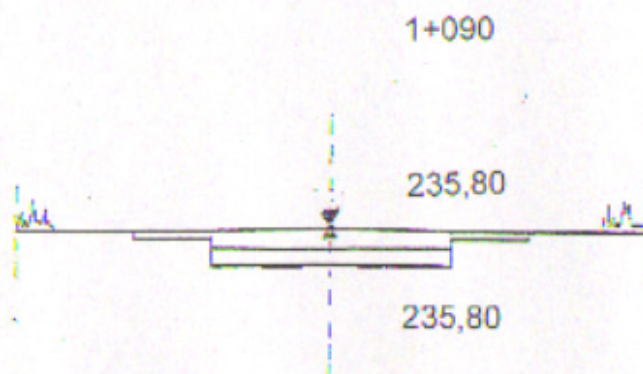

|  |               |         |
|--|---------------|---------|
| <b>Budowa drogi dojazdowej do pól w m. Bąki</b>                  |               |         |
| <i>Inwestor: Urząd Miejski w Dobrodzieniu ul Plac Wolności 1</i> |               |         |
| <b>PRZEKROJE POPRZECZNE</b>                                      |               |         |
| Projektant   | Liberka Jerzy |         |
| Opracował  |               | Zał. Nr |