


Skala 1: $\frac{100}{1000}$

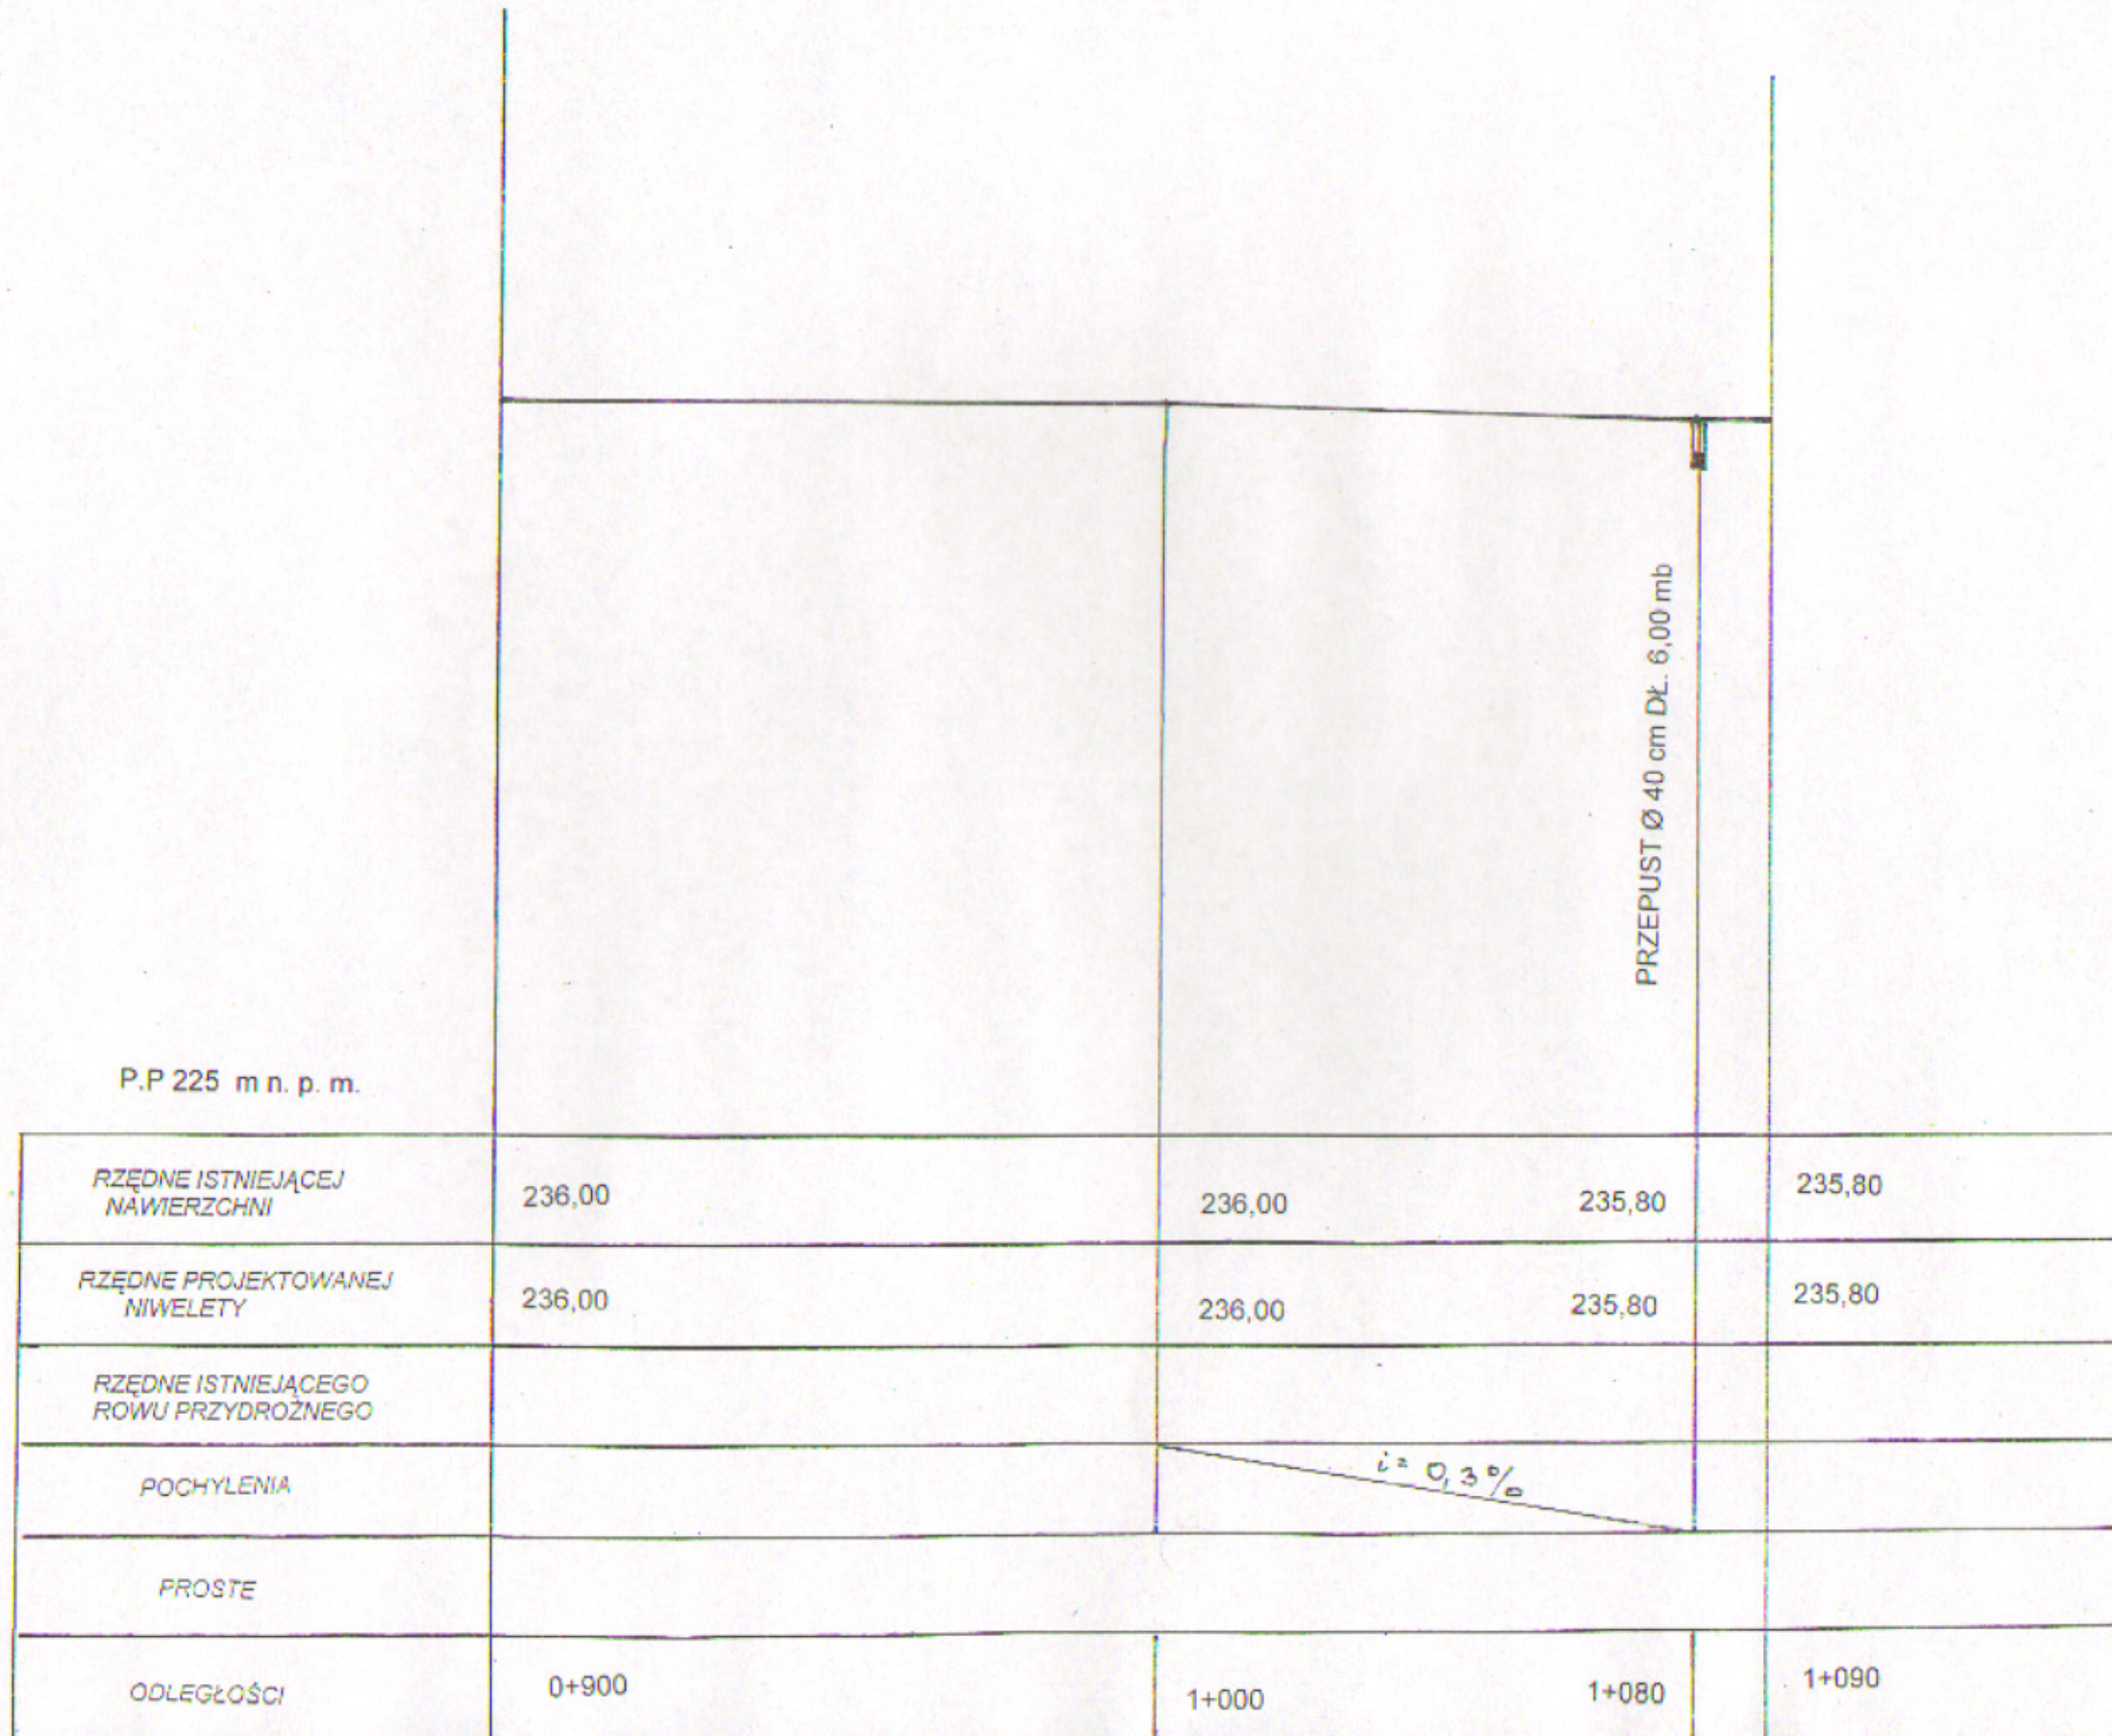

Budowa drogi dojazdowej do pól w m. Bąki			
Inwestor: Urząd Miejski w Dobrodzieniu ul Plac Wolności 1			
PROFIL PODŁUŻNY			
Projektant	Libenka Jerzy		Zał. Nr
Opracował			