


Skala 1:25

**PRZEKRÓJ KONSTRUKCYNY NAWIERZCHNI**  
**KM 0+500 – 0+525**

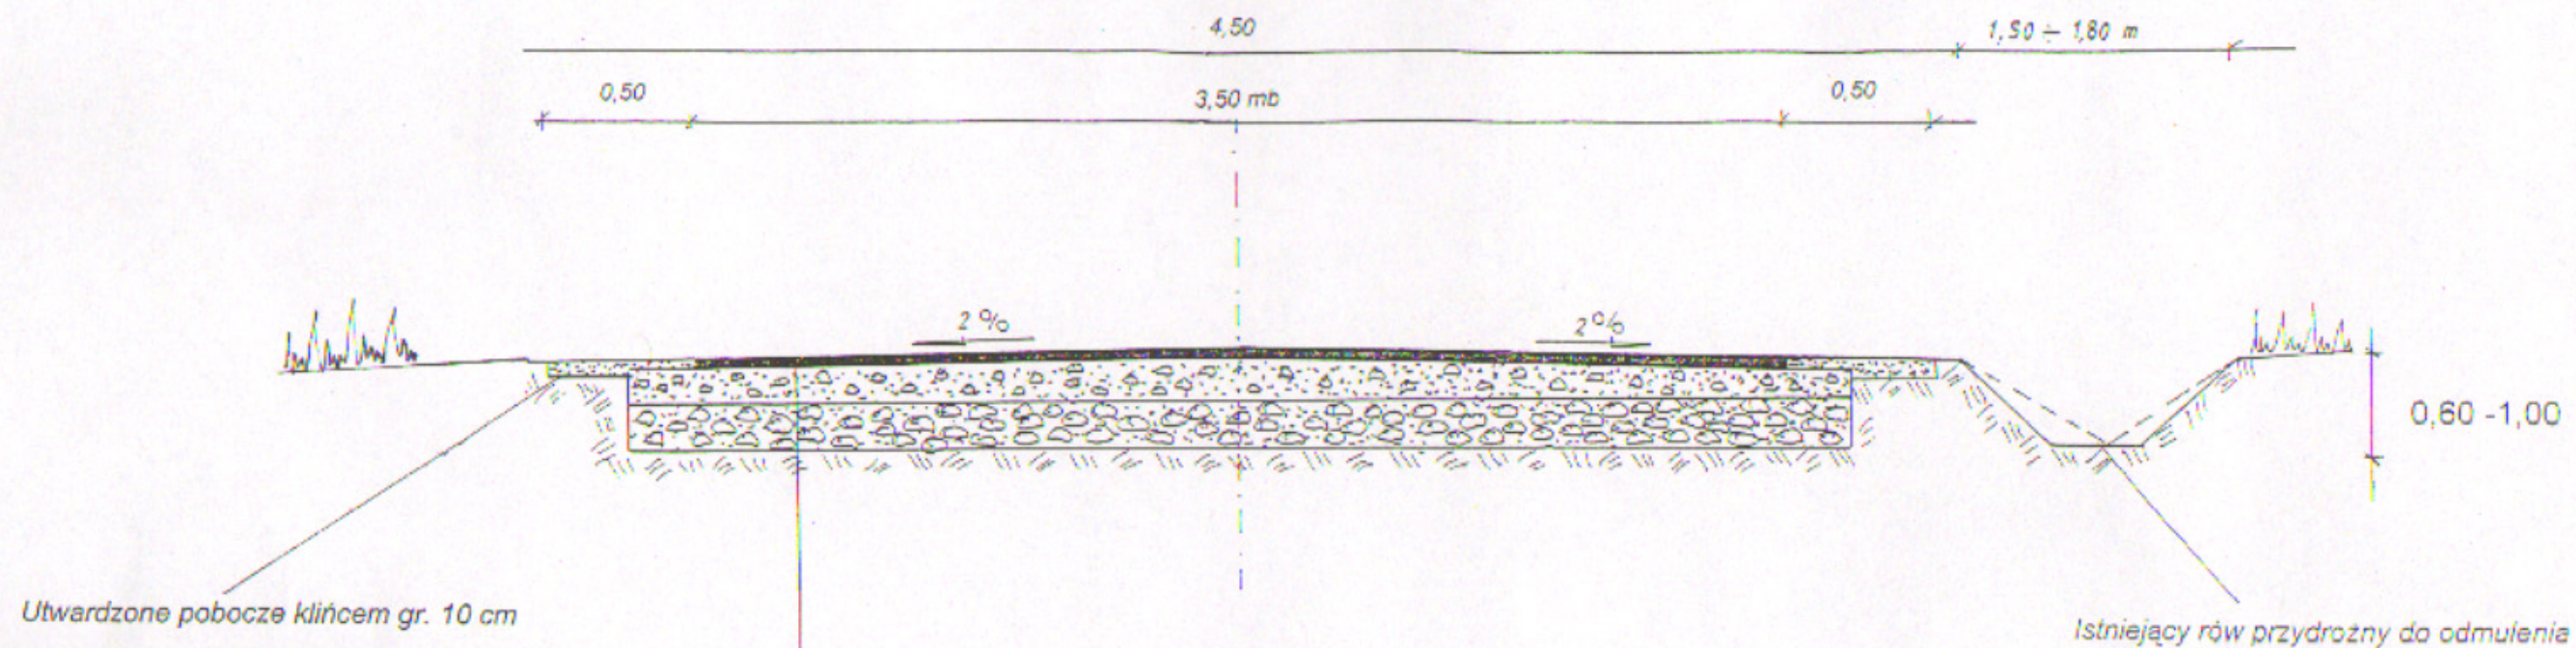

4 cm	Warstwa ścieralna z asfaltobetonu standard II
4 cm	Warstwa wiążąca z asfaltobetonu standard II
10 cm	Górna warstwa podbudowy z kruszywa łamanego wgBN-64/8933-02
15 cm	Dolna warstwa podbudowy z kruszywa łamanego wgBN-64/8933-02
10 cm	Warstwa odsączająca z piasku

<b>Budowa drogi dojazdowej do pól w m. Bąki</b>		
Inwestor: Urząd Miejski w Dobrodzieniu ul Plac Wolności 1		
<b>PRZEKRÓJ KONSTRUKCYJNY NAWIERZCHNI</b>		
Projektant	Liberka Jerzy	
Opracował		Zał. Nr