


Skala 1:25

# PRZEKRÓJ KONSTRUKCYNY NAWIERZCHNI KM 0+525 – 0+680

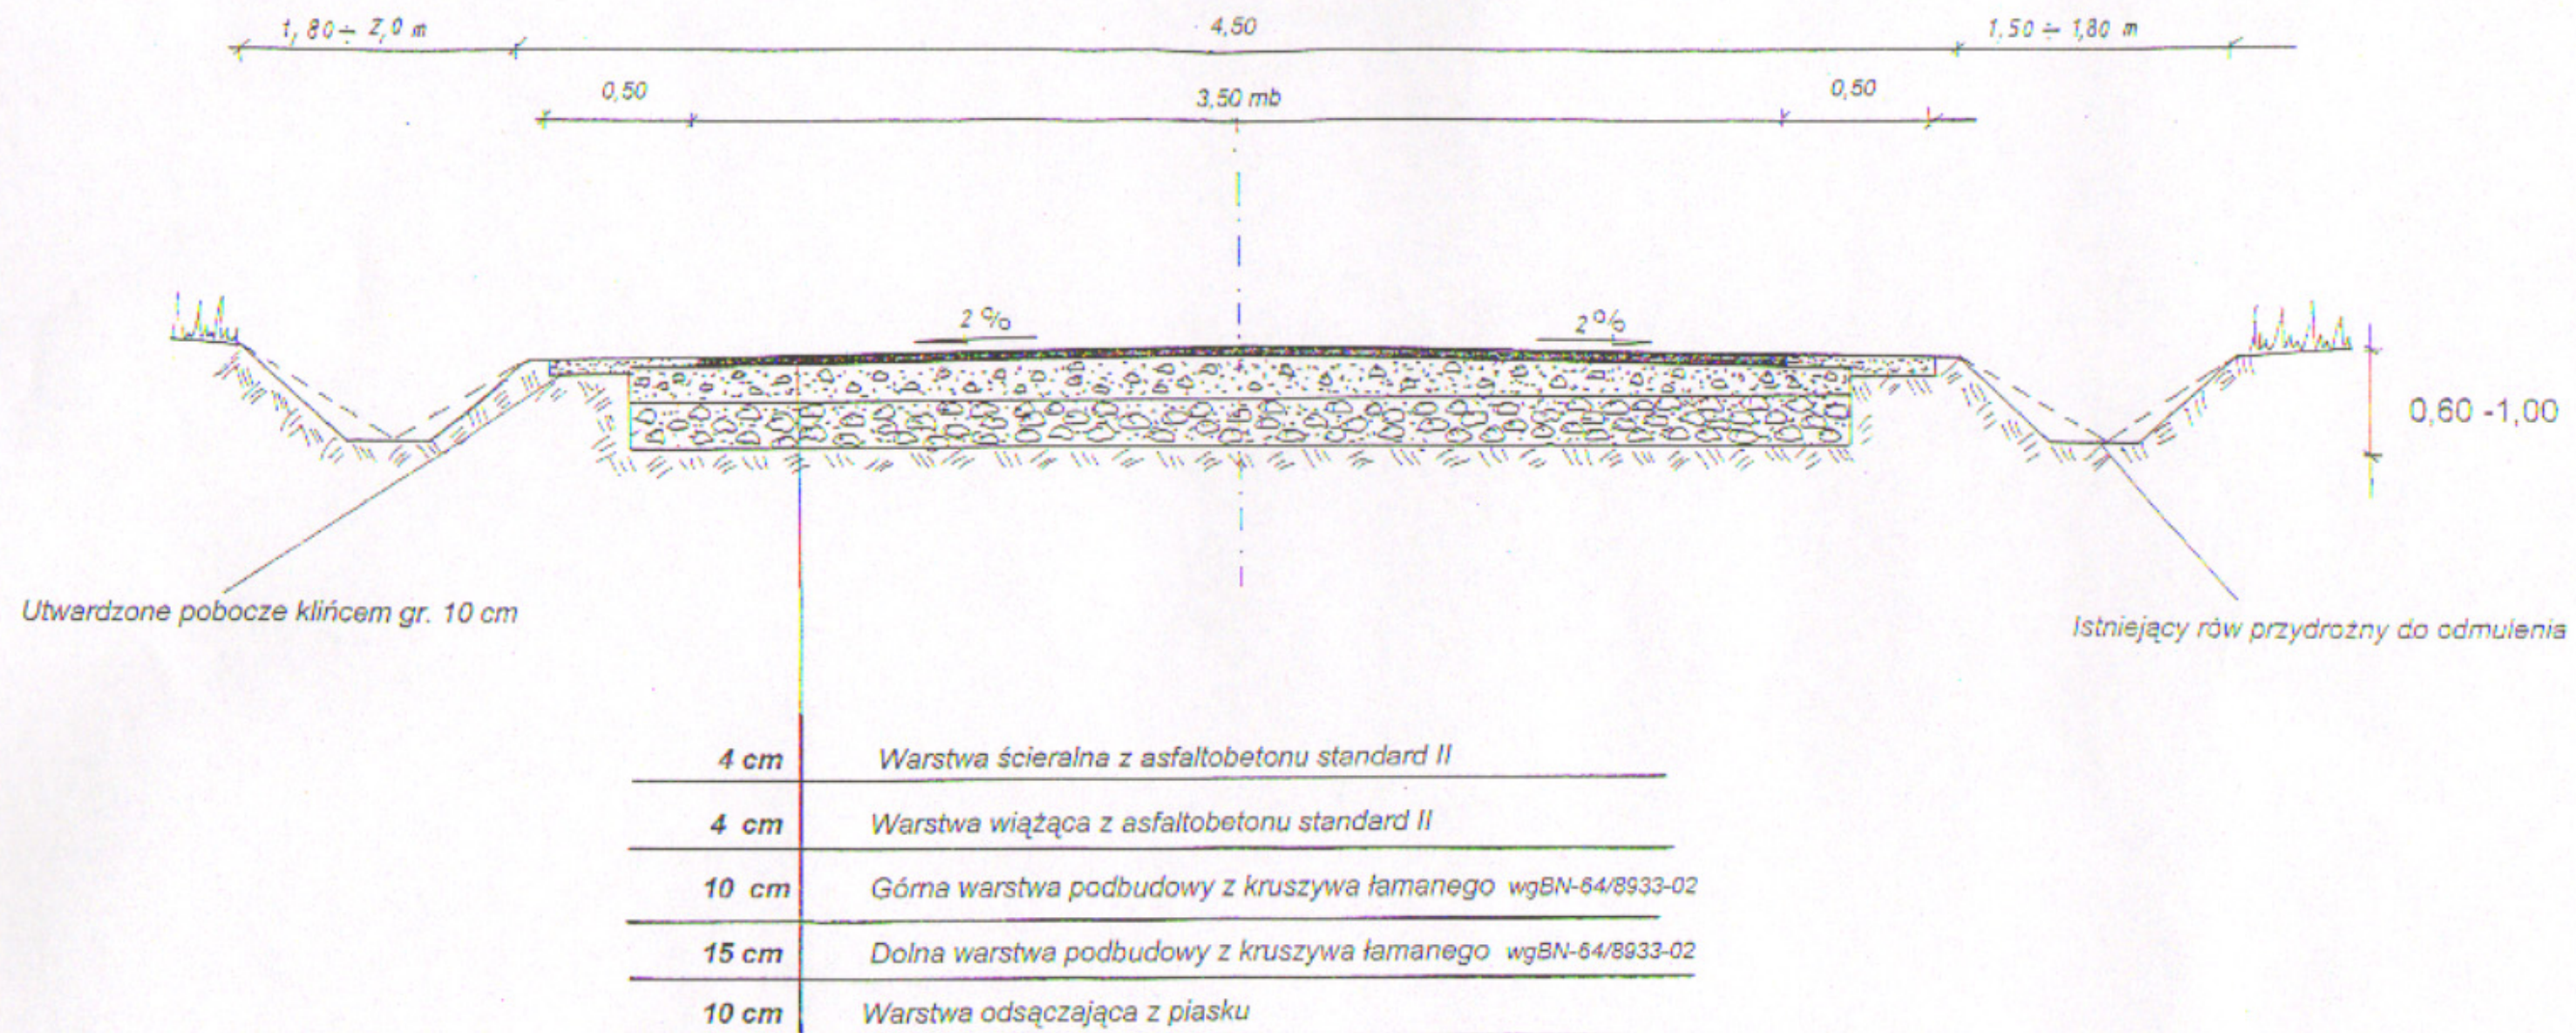

**Budowa drogi dojazdowej do pól w m. Bąki**  
Inwestor: Urząd Miejski w Dobrodzieniu ul Plac Wolności 1  
**PRZEKRÓJ KONSTRUKCYJNY NAWIERZCHNI**

Projektant	Liberka Jerzy	Zał. Nr
Opracował		