


MAPA DO CELÓW PROJEKTOWYCH
Skala 1:1000

województwo: opolskie
 jedn.ewidencyjna: Dobrodzien
 obręb: KLEKOTNA
 działka 32 k.m.7
 godło mapy zasadniczej: 511.332.043

Nr zgł.rob.434/2008

Opracował: 13287 **GEODETA**
 mgr inż. Piotr Musioł
 Staniszcze Małe ul. B.Prusa 9
 46-058 Fosowakie

Granice działek naniesiono graficznie
 na podstawie mapy ewidencyjnej w skali 1:2500.

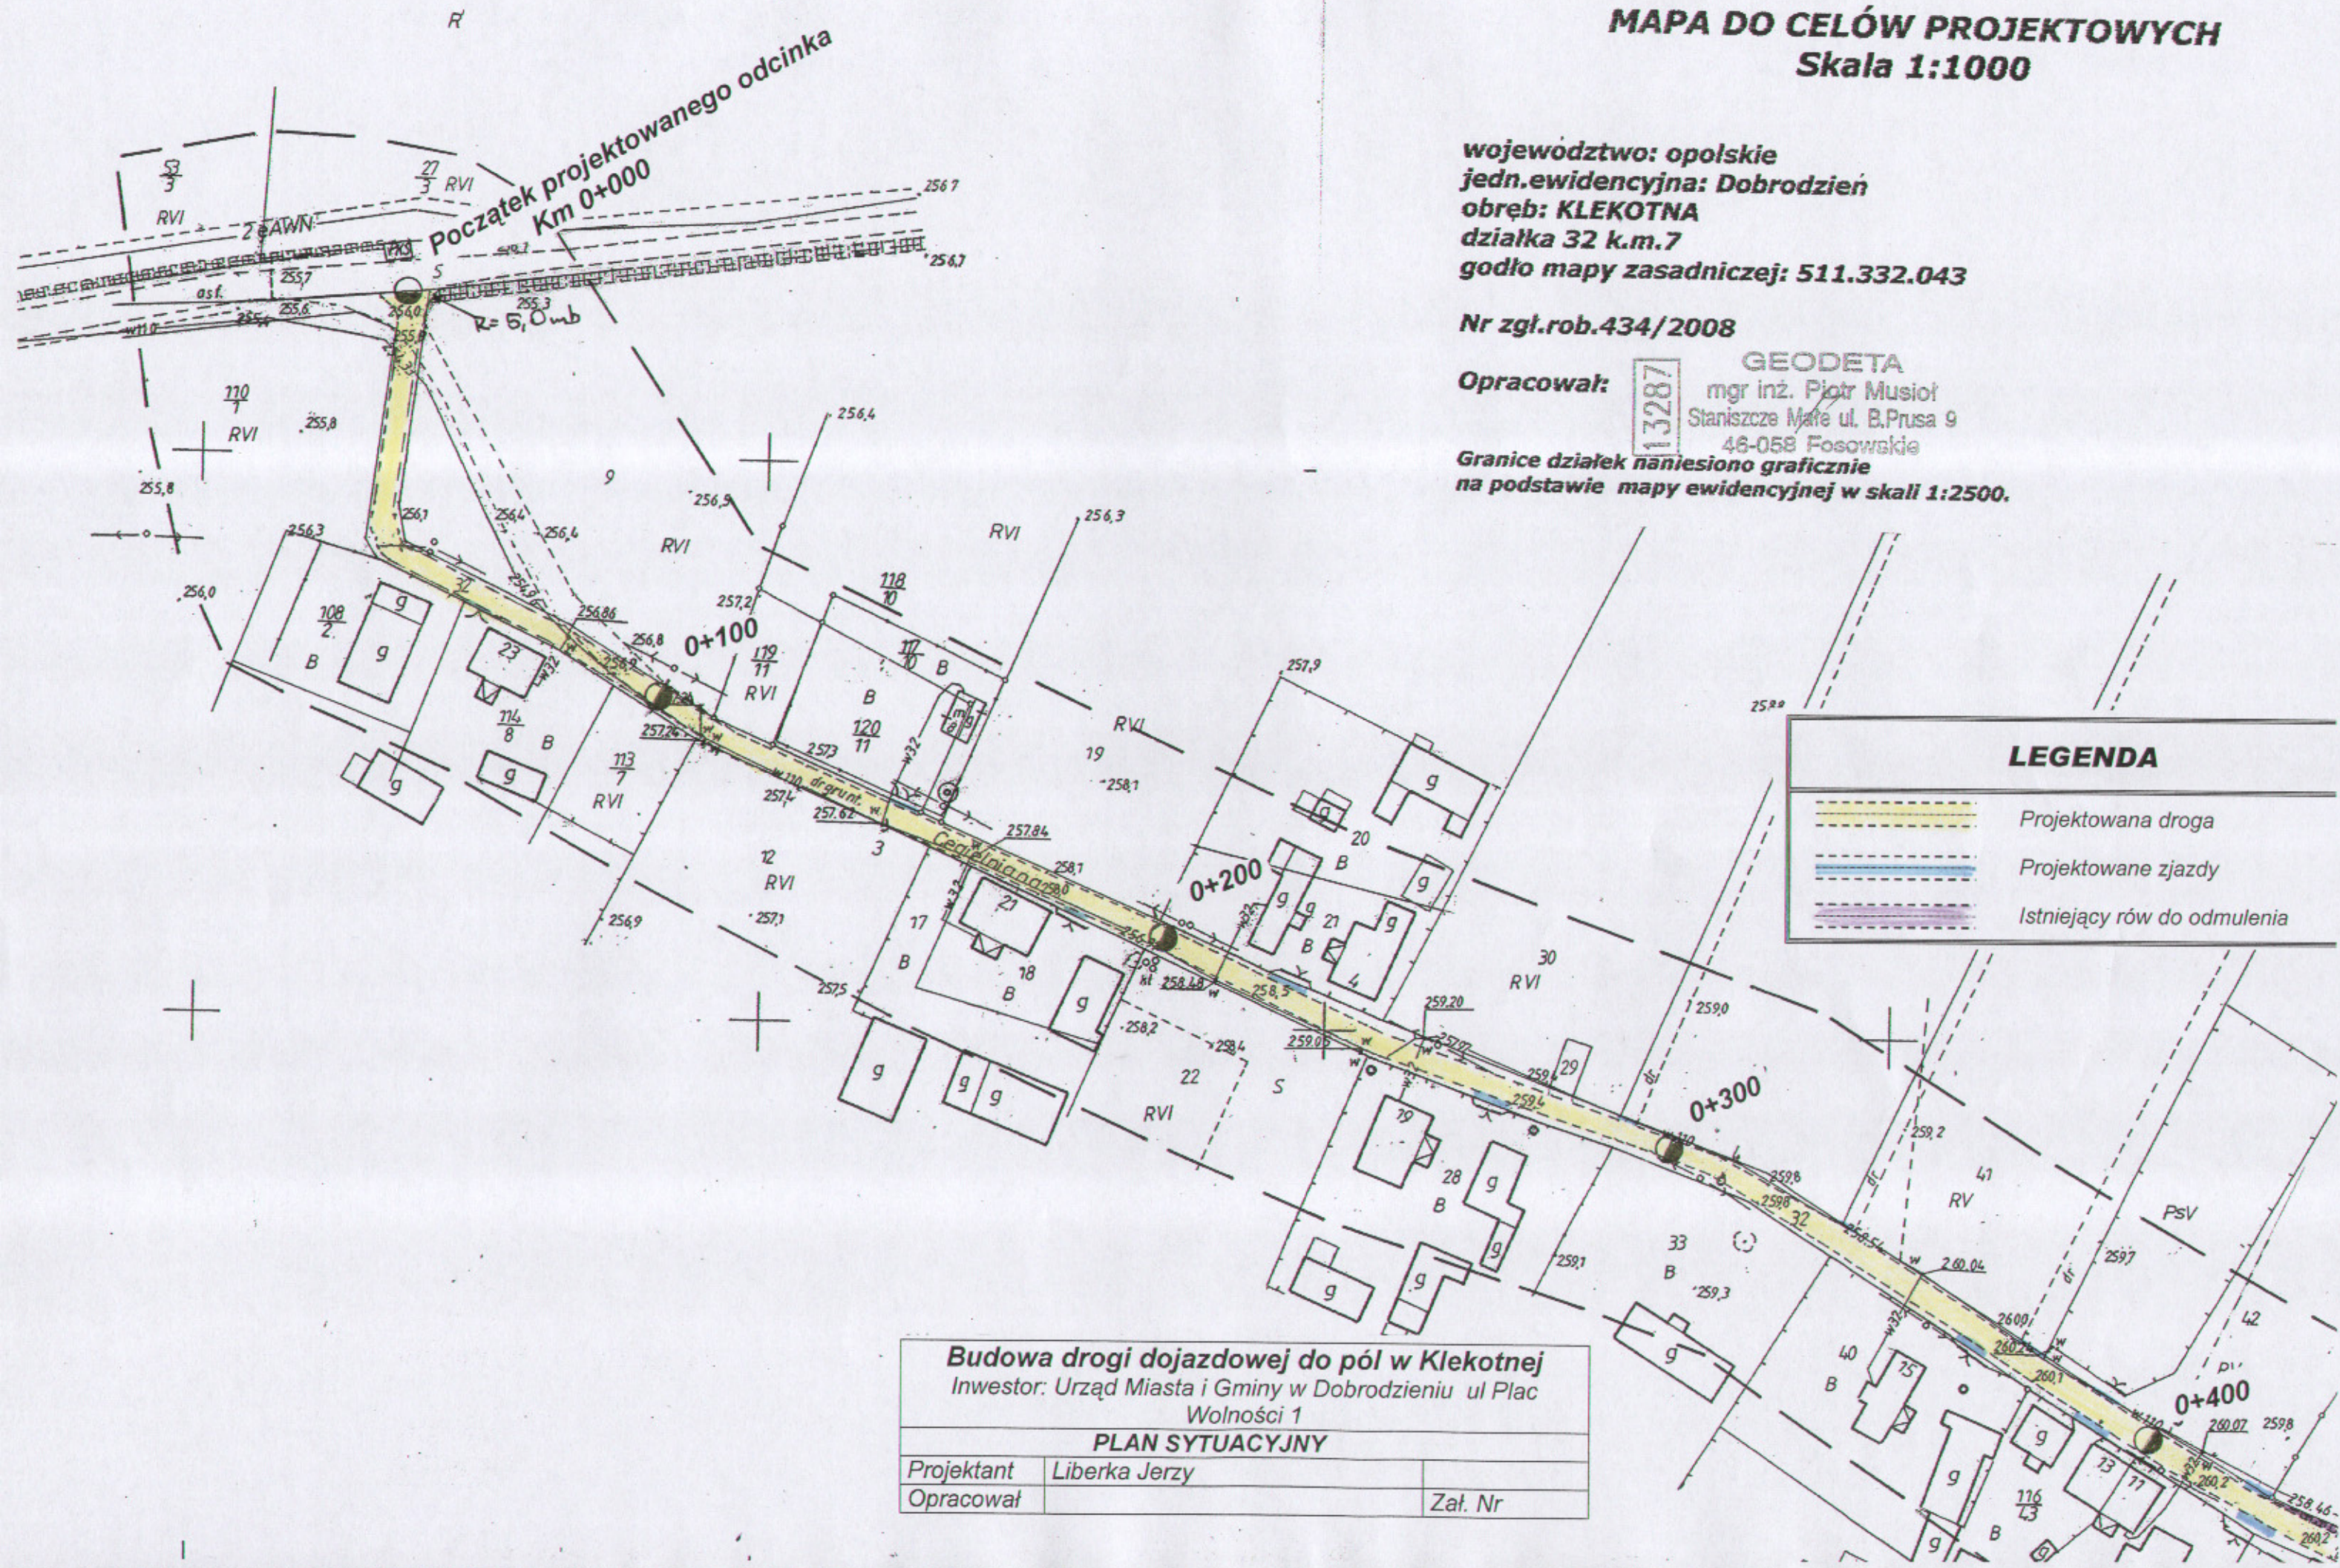

LEGENDA	
	Projektowana droga
	Projektowane zjazdy
	Istniejący rów do odprowadzenia

Budowa drogi dojazdowej do pól w Klekotnej	
Inwestor: Urząd Miasta i Gminy w Dobrodzieniu ul Plac Wolności 1	
PLAN SYTUACYJNY	
Projektant	Liberka Jerzy
Opracował	Zał. Nr