

1 : 500

Powiększenie

511.334.012

Mapa jednostkowa

Województwo: opolskie

Gmina: Dobrodzien
Obręb: RZĘDOWICE

Sporządzona przez geodetę
GEODETA
mgr inż. Piotr Musiał
46-051, Fosowska 9
132287

Układ współrzędnych: 1965
Układ odniesienia: Kronstadt
Nr kerg: 254/2006


Legenda:

granica zakresu opracowania

sieć wodociągowa

sieć elektryczna

sieć telekomunikacyjna

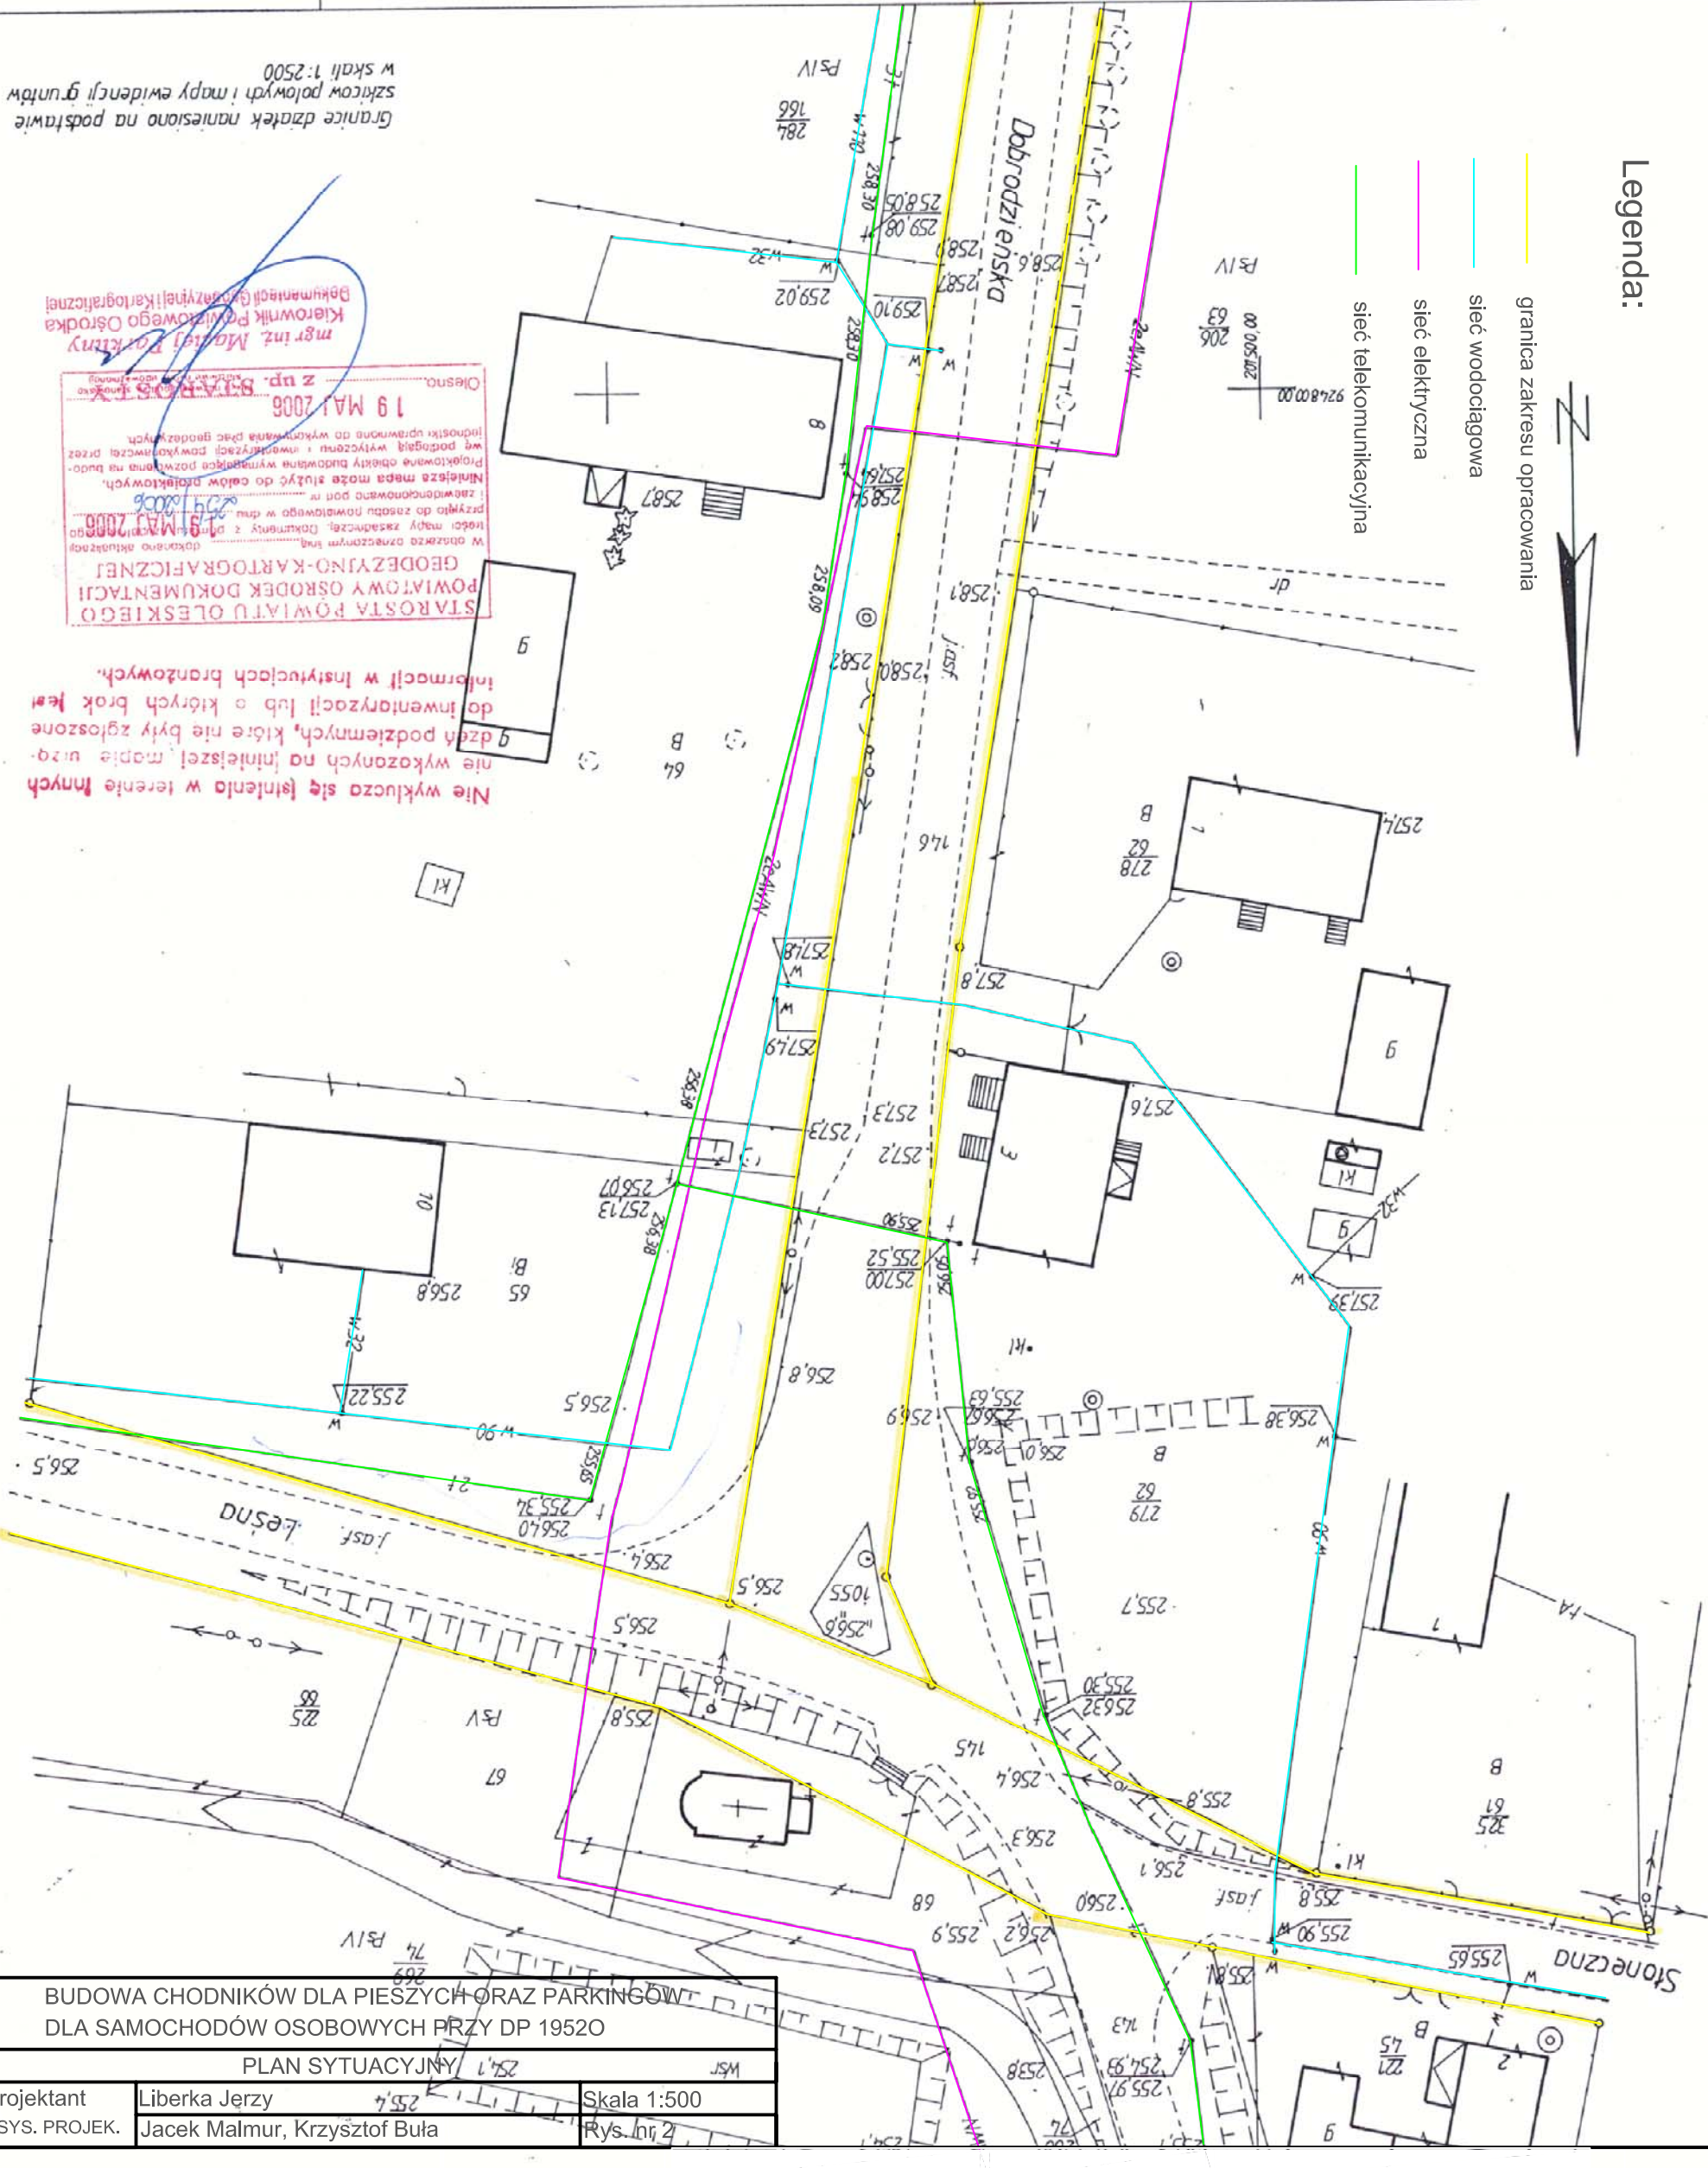

Granice dzialek naniesiono na podstawie
szkiców polowych i mapy ewidencyj guntów
w skali 1:2500

STAROSTA POWIATU OLESKIEGO
POWIATOWY OŚRODEK DOKUMENTACJI
GEODEZYJNO-KARTOGRAFICZNEJ
dokonano aktualizacji
tego mapy zasadniczej. Dokumenty z planu
przebiegu do zasobu powiatowego w dniu
19 MAJ 2006
Niniejsza mapa może służyć do celów projektowych.
Projektowane obiekty budowlane wymagają pozwolenia na budowę
wg podległej wytycznej i inwestycyjnej powiadomienia przez
inżyniera uprawnionego do wykonywania prac geodezyjnych.

Nie wyklucza się istnienia w terenie innych
dział podziemnych, które nie były zgłoszone
do inwentaryzacji lub o których brak jest
informacji w Instytutach branżowych.

BUDOWA CHODNIKÓW DLA PIESZYCH ORAZ PARKINGÓW
DLA SAMOCHODÓW OSOBOWYCH PRZY DP 19520

Wstr. 254.1 / AN		Skala 1:500
Projektant	Liberka Jerzy	Rys. nr 2
ASYS. PROJEK.	Jacek Malmur, Krzysztof Buła	