


STACJA PUNKTOWA
POWIATOWY C
GEODEZYJNY
W obszarze oznaczonym po
średniemu zasobu rosn
i zawiązanym po
Należy pamiętać, że
Projektowane obiekty bu
wę podlegają wytycz
jednostki uprawniona do

Olesno.
06-07-

LEGENDA

- Projektowana droga
- Projektowane zjazdy
- Przebudowa istniejącego przepustu
Ø 80 cm

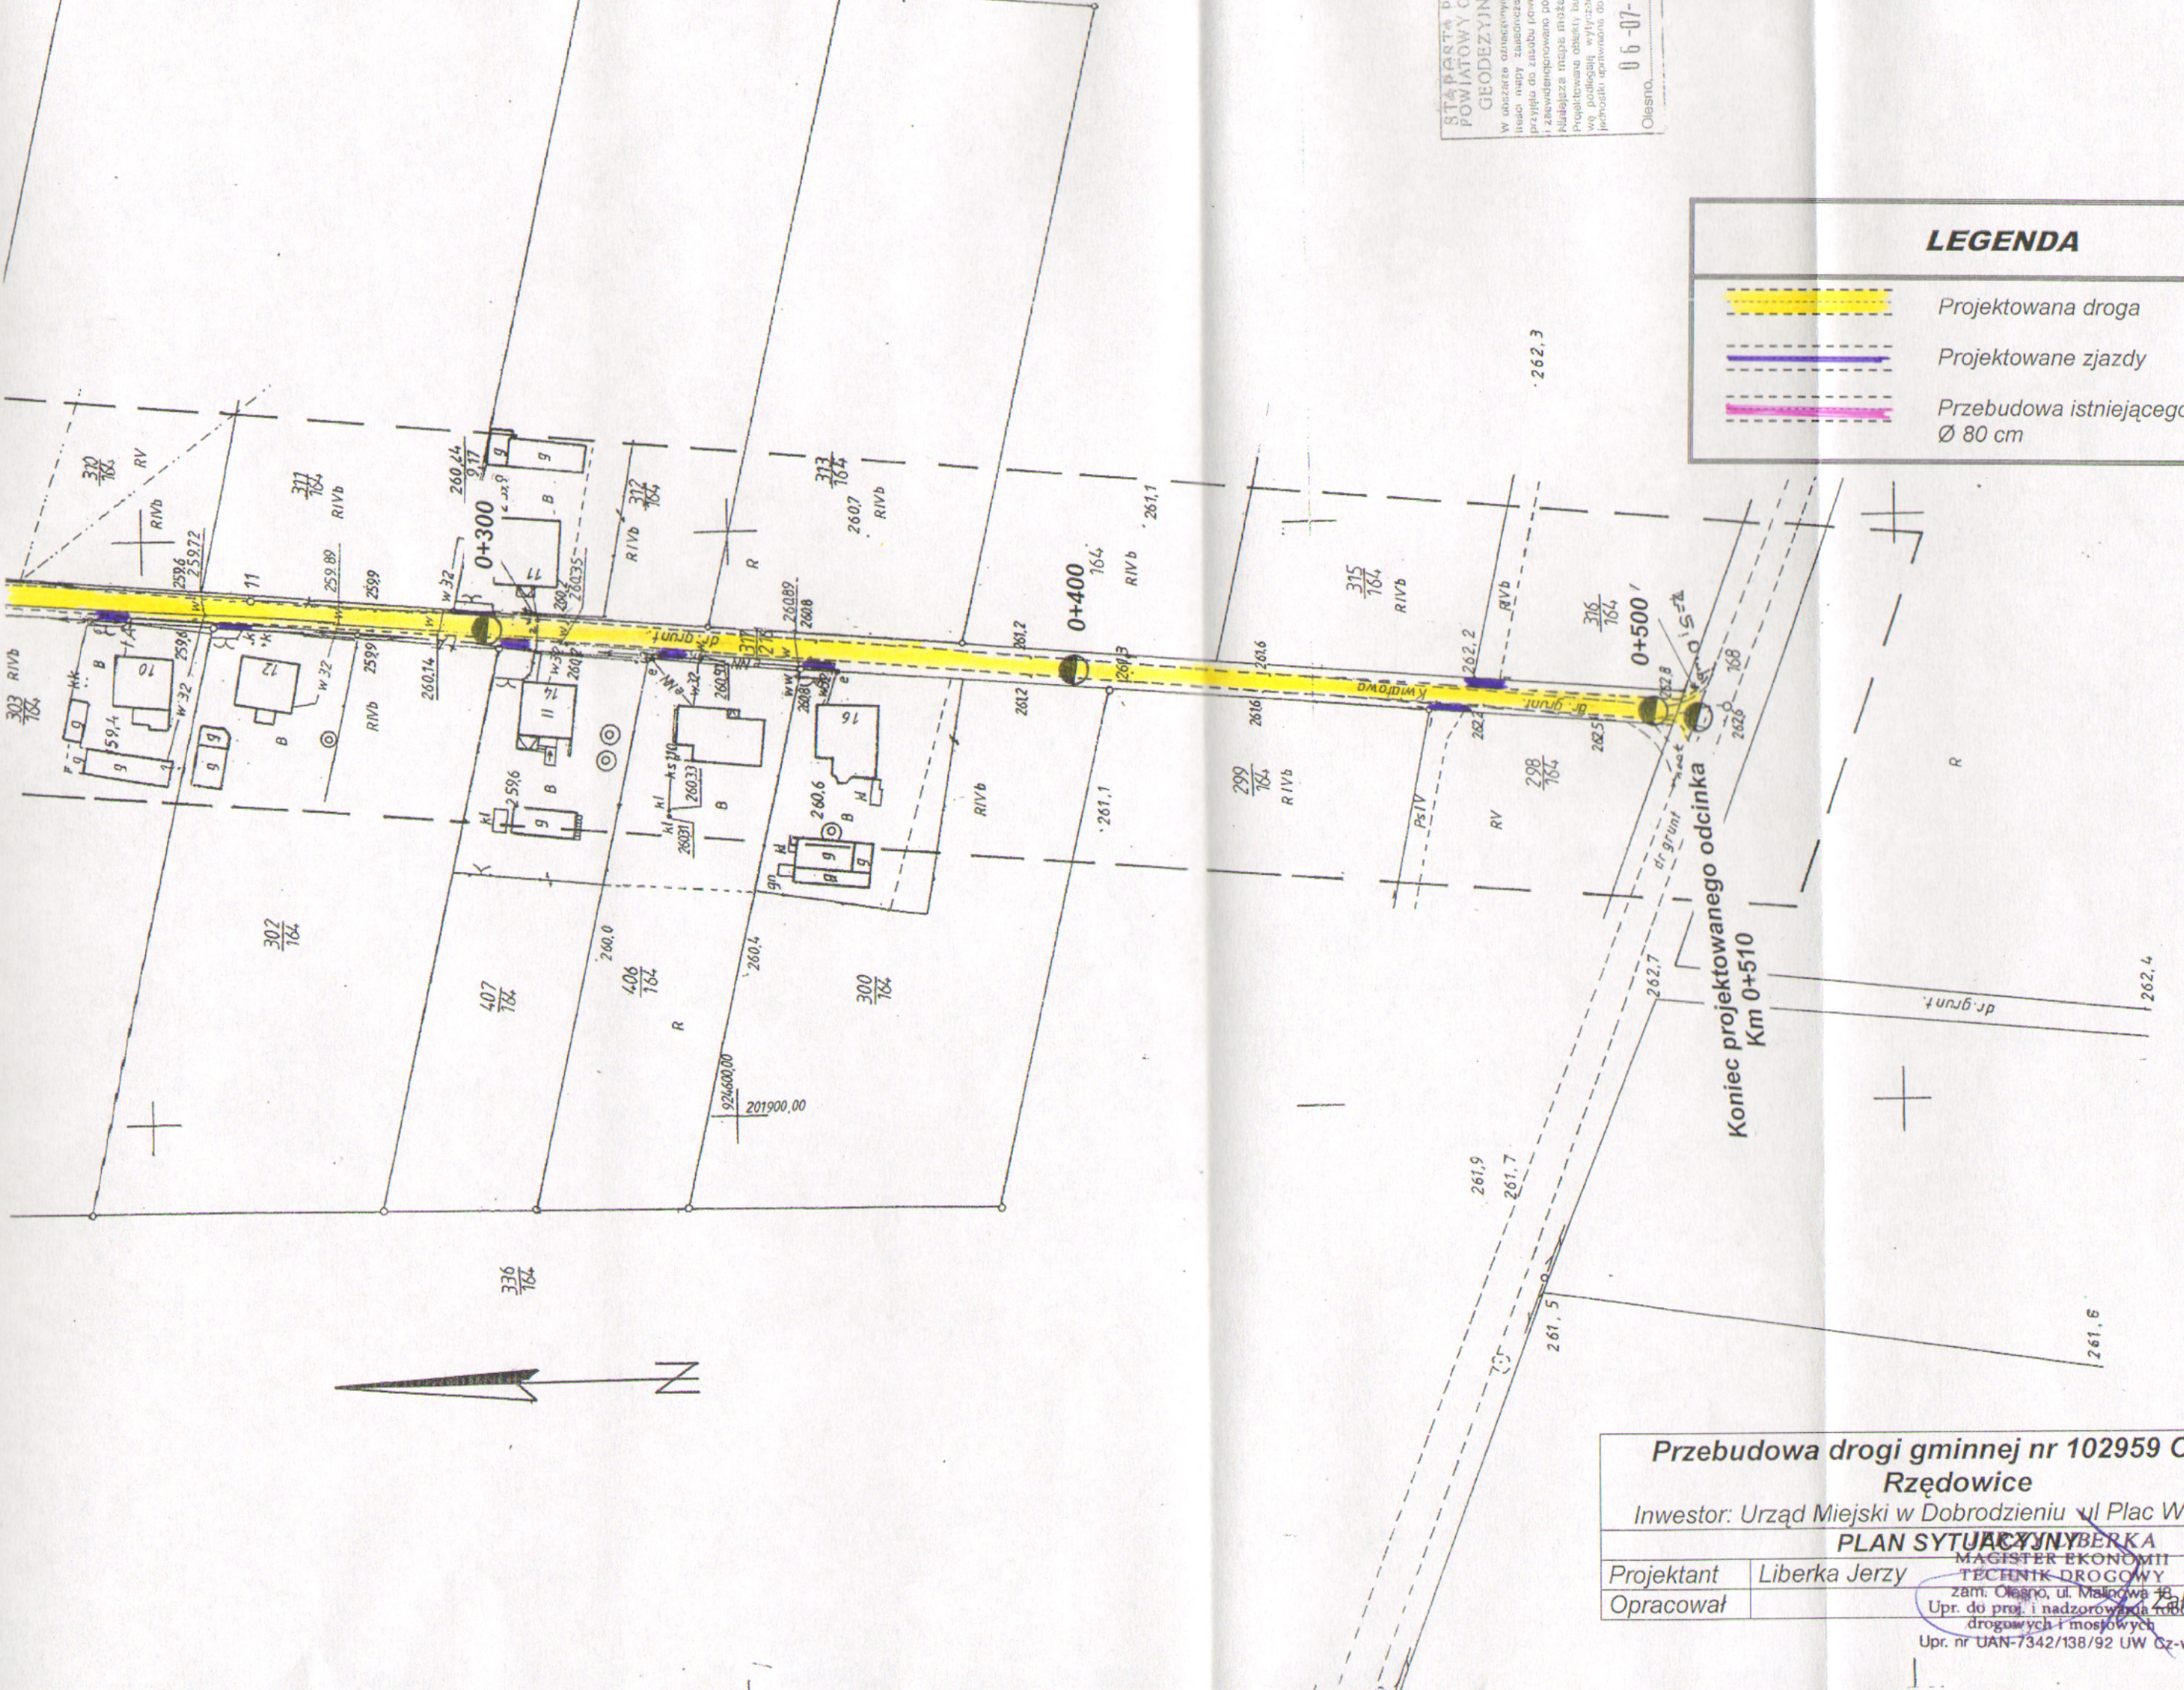

Przebudowa drogi gminnej nr 102959 O w m.
Rzędowice

Inwestor: Urząd Miejski w Dobrodzieniu ul Plac Wolności 1

PLAN SYTUACYJNY	
Projektant	Liberka Jerzy
Opracował	zami. Olesno, ul. Malinowa 48 Upr. do proj. i nadzoru nad robotami drogowymi i mostowymi Upr. nr UAN-7342/138/92 UW Cz-wa