RZUT PIWNIC URZĄD MIASTA

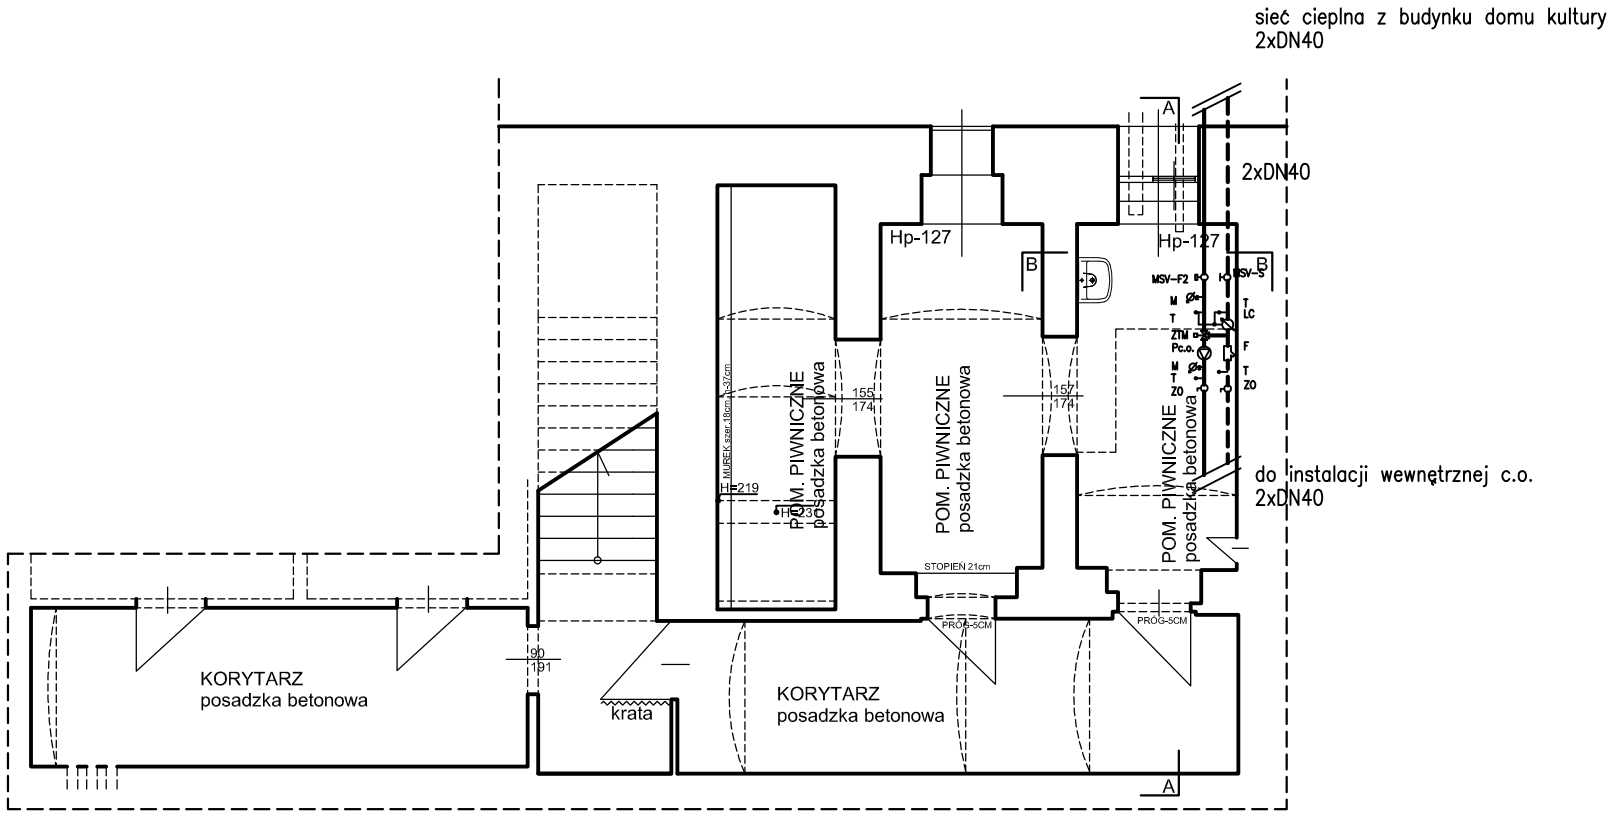

F – filtr siatkowy
M – manometr
T – termometr
ZO – zawór odcinający
ZTM – zawór trójdrogowy–mieszający VF3 z siłownikiem AMV(E) DN 32
LC – licznik ciepła, LEC 5, przepływomierz wodomierzowy Powogaz MP 40 NC
Pc.o. – pompa obiegowa c.o.
pompy: 32POt120A, Pmax=400W,U=415V,Hp=5msw,Gp=3,5m3/h
MSV–F2 – ręczny zawór równoważący f. Danfoss
MSV–S – zawór kulowy współpracujący z MSV–B f. Danfoss
ECL– elektroniczny regulator f. Danfoss w/g projektu inst. elektrycznych

RZUT PIWNIC URZĄD MIASTA

Biuro Inżynierskie "SEROWIK+ROGALSKI" sp.z o.o.			
Obiekt: Budynek mieszkalno-usługowy w Dobrodzieniu			
Adres:	Budynek Urzędu Miasta w Dobrodzieniu		
Projekt:	Projekt Likwidacji kotłowni i podłączenia UM do sieci cieplnej		
Treść rysunku:	Schemat technologiczny węzła		
Projektant:	mgr inż. Zbigniew Rogalski upr. nr 122/77/Op, 264/77/Op		
Opracował:	mgr inż. Rafał Rogalski		
Sprawdził			
Branża: Instalacje sanitarne	data: czerwiec 2011	skala: —-	Nr rys. IS/07.