

Nie wyklucza się leżenie w terenie innych nie wykazanych na linijowej mapie urządzeń podziemnych, które nie były zgłoszone do Inwentaryzacji lub o których brak jest informacji w instytucjach branżowych.

MAPA DOKUMENTACYJNA


skala 1:1000
SKŁADOWISKO ODPADÓW

BŁACHÓW

GMINA DOBRODZIEN POWIAT OLESNO WOJ. OPOLSKIE
Objaśnienia:

P-1/P-4 numery otworów badawczych

● lokalizacja otworów badawczych
teren składowiska odpadów

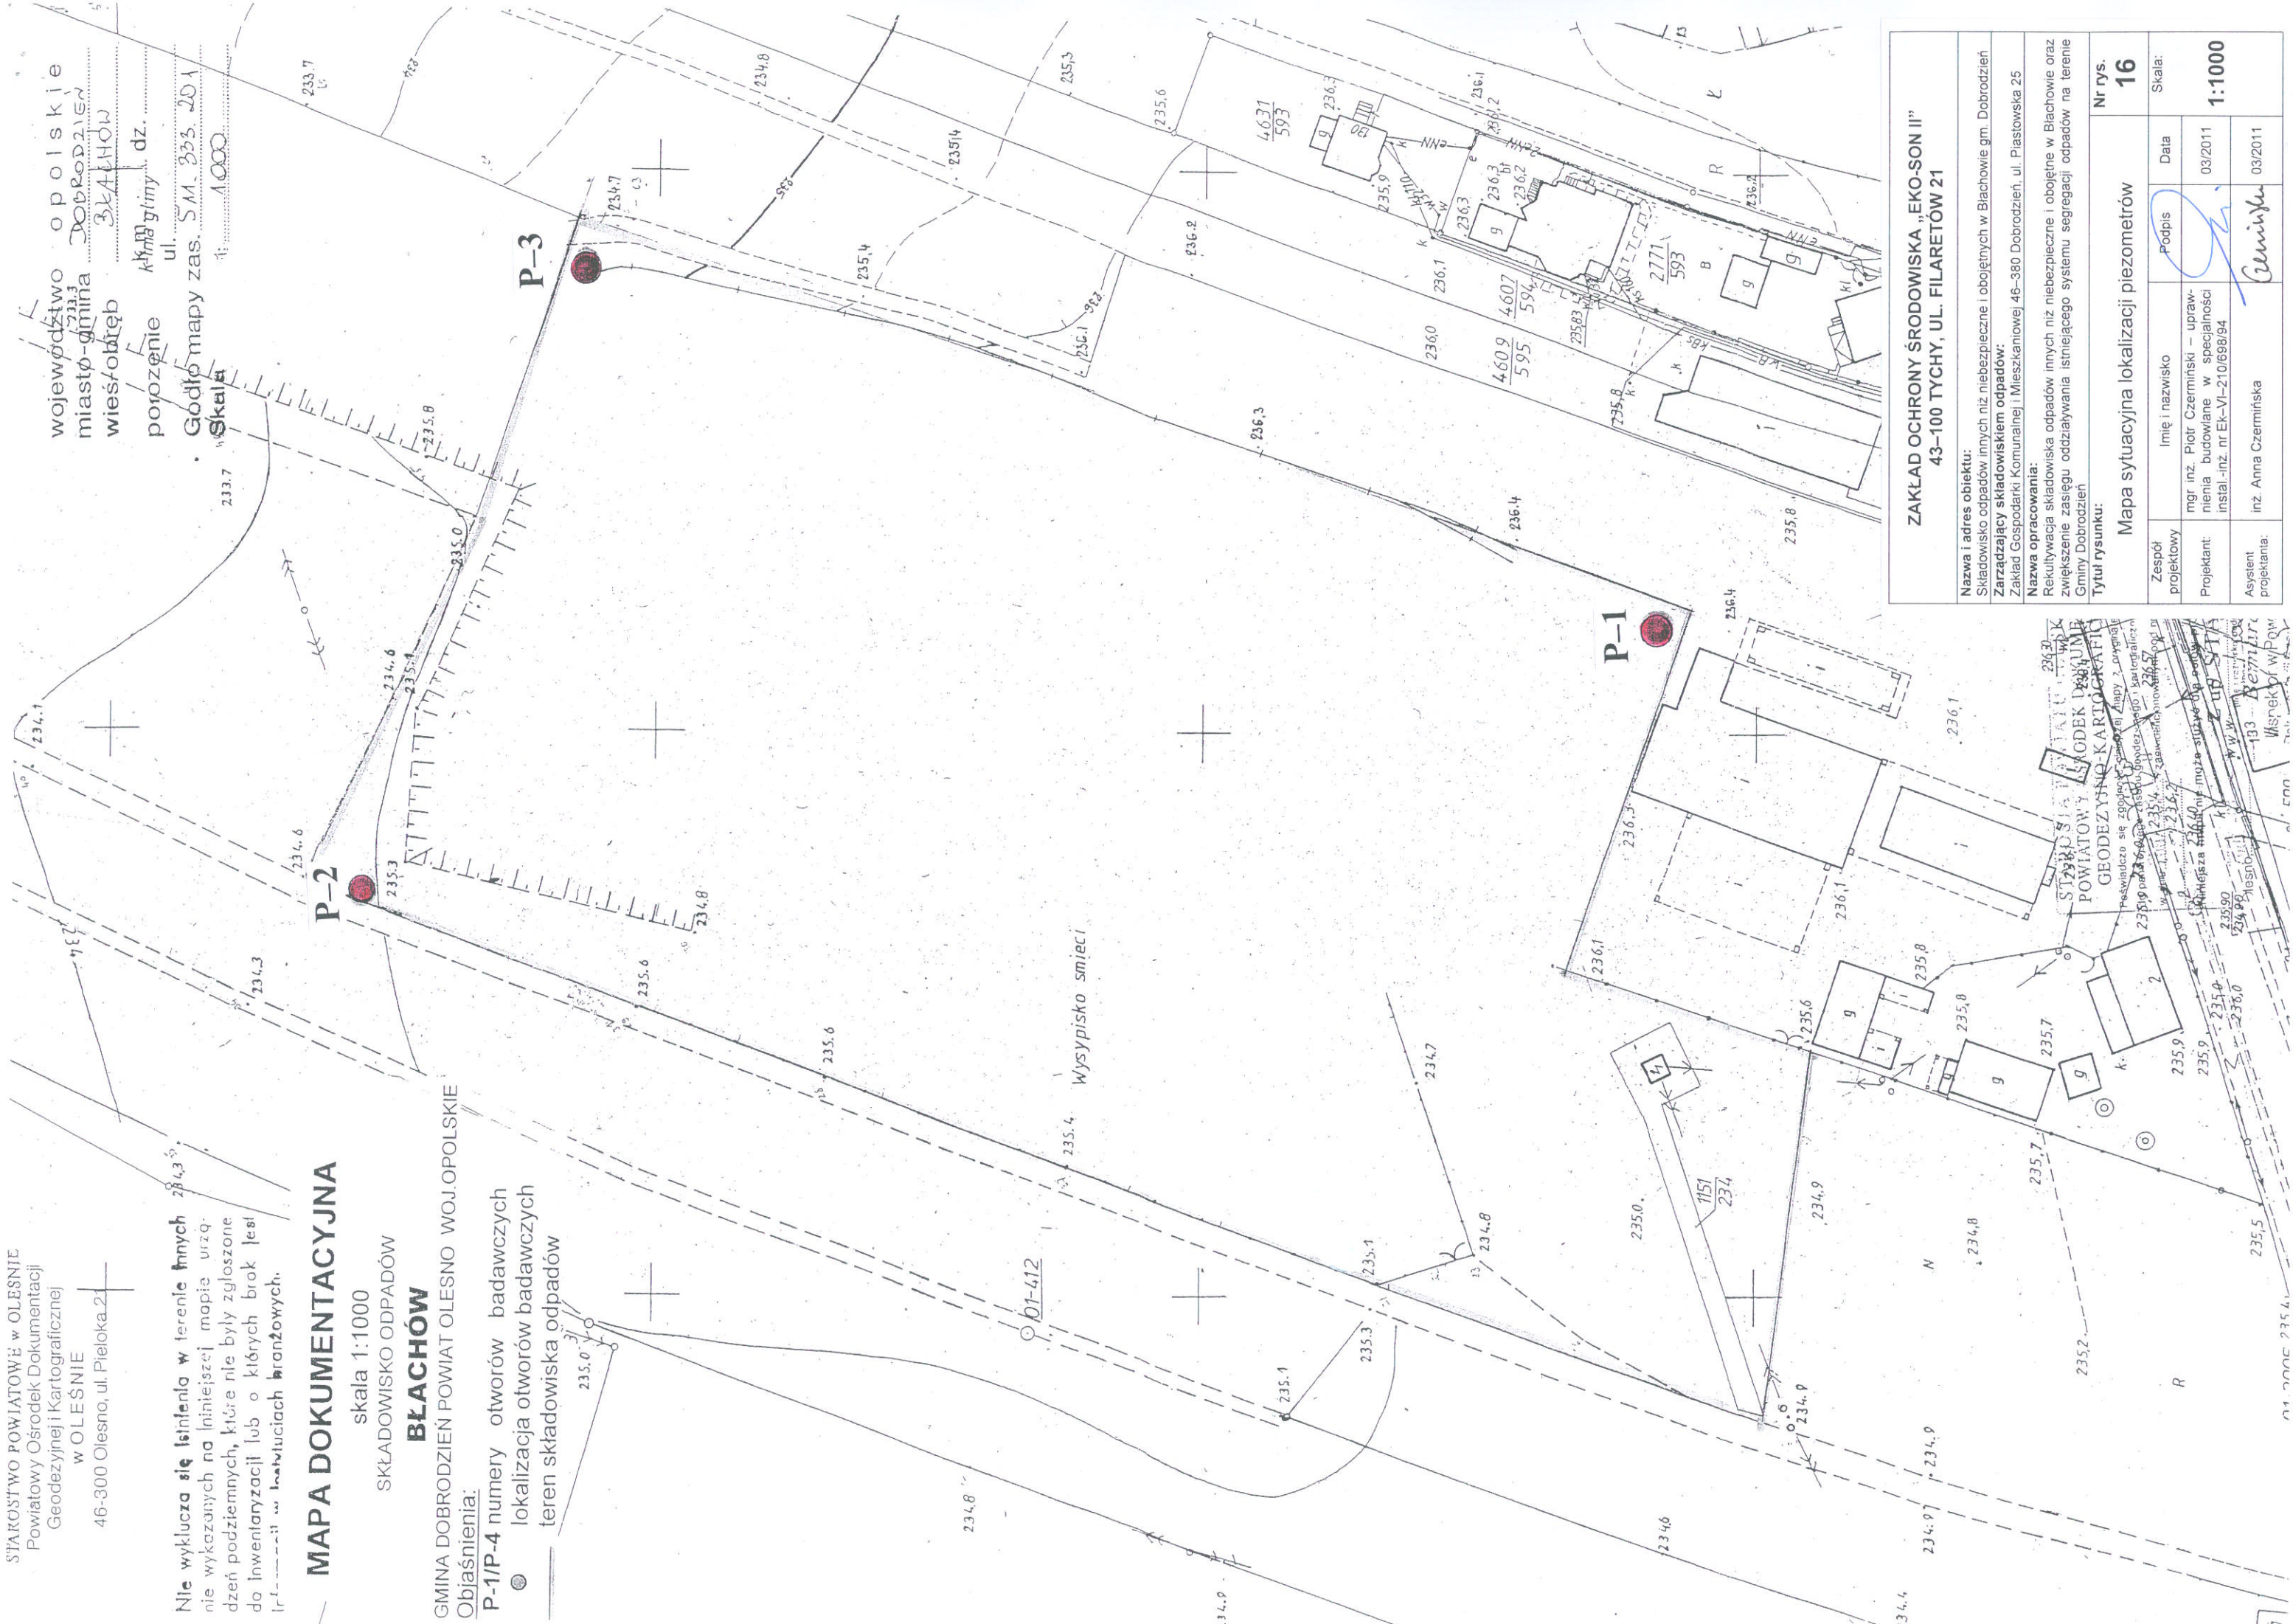

ZAKŁAD OCHRONY ŚRODOWISKA „EKO-SOŃ II” 43-100 TYCHY, UL. FILARETÓW 21

Nazwa i adres obiektu:
Składowisko odpadów innych niż niebezpieczne i obojętne w Błachowie gm. Dobrodzień
Zarządzający składowiskiem odpadów:
Zakład Gospodarki Komunalnej i Mieszkalowej 46-380 Dobrodzień, ul. Piastowska 25
Nazwa opracowania:
Rekultywacja składowiska odpadów innych niż niebezpieczne i obojętne w Błachowie oraz zwiększenie zasięgu oddziaływania istniejącego systemu segregacji odpadów na terenie Gminy Dobrodzień

Tytuł rysunku:

Nr rys. 16		
Mapa sytuacyjna lokalizacji piezometrów		
Zespół projektowy	Imię i nazwisko	Skala:
	mgr inż. Piotr Czerwiński – uprawnień budowlanych w specjalności instal.-inż. nr EK-VI-210/698/94	Data 03/2011
Projektant:		
Asystent projektanta:	inż. Anna Czerwińska	03/2011