
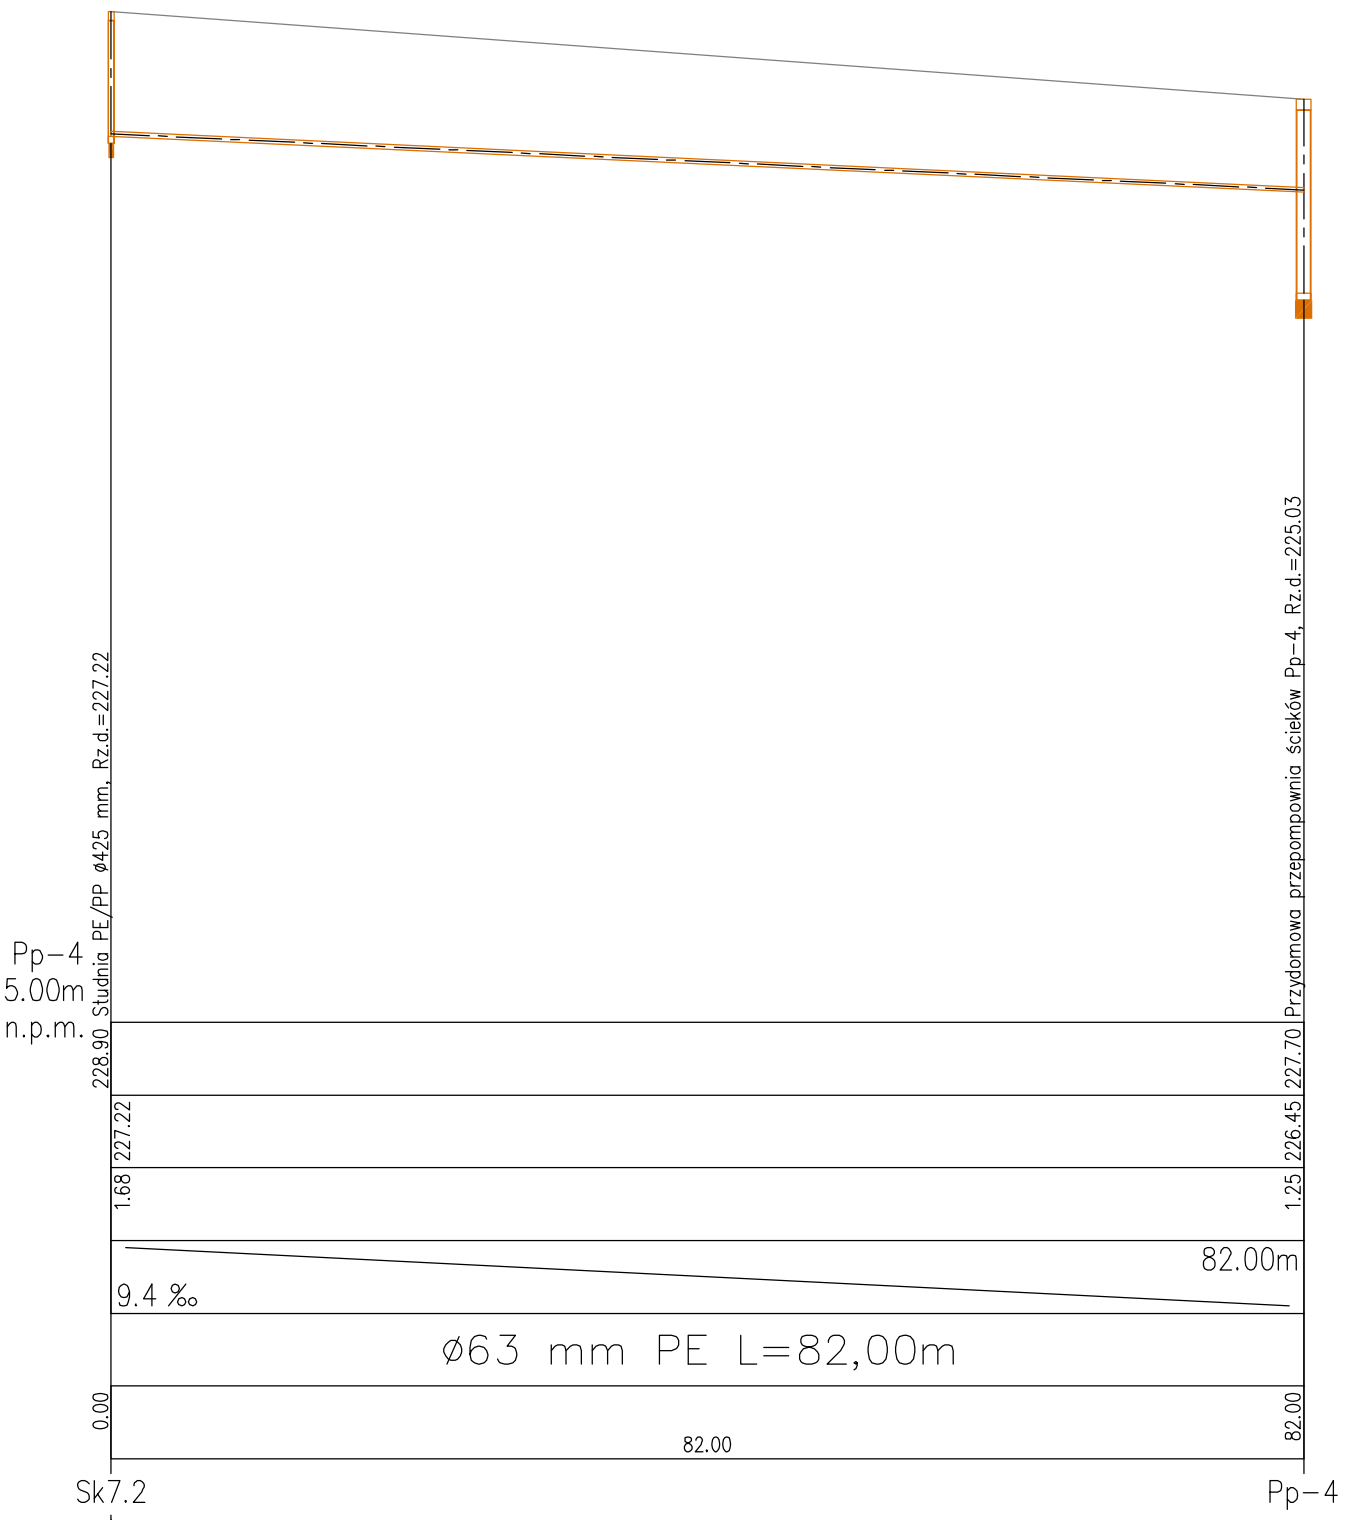
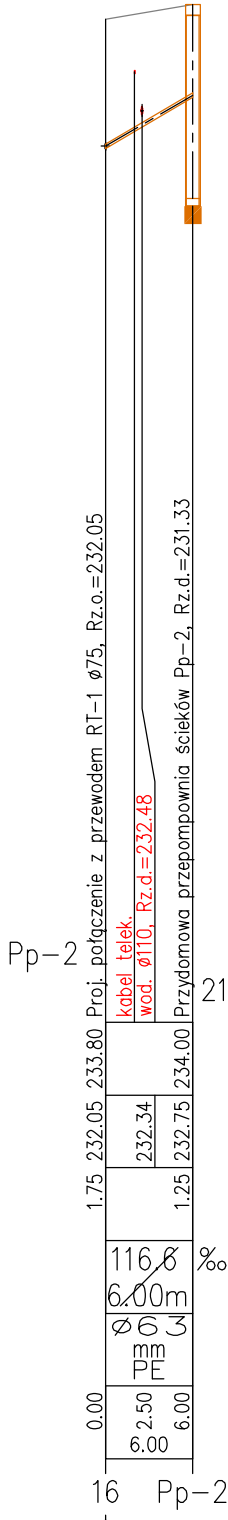
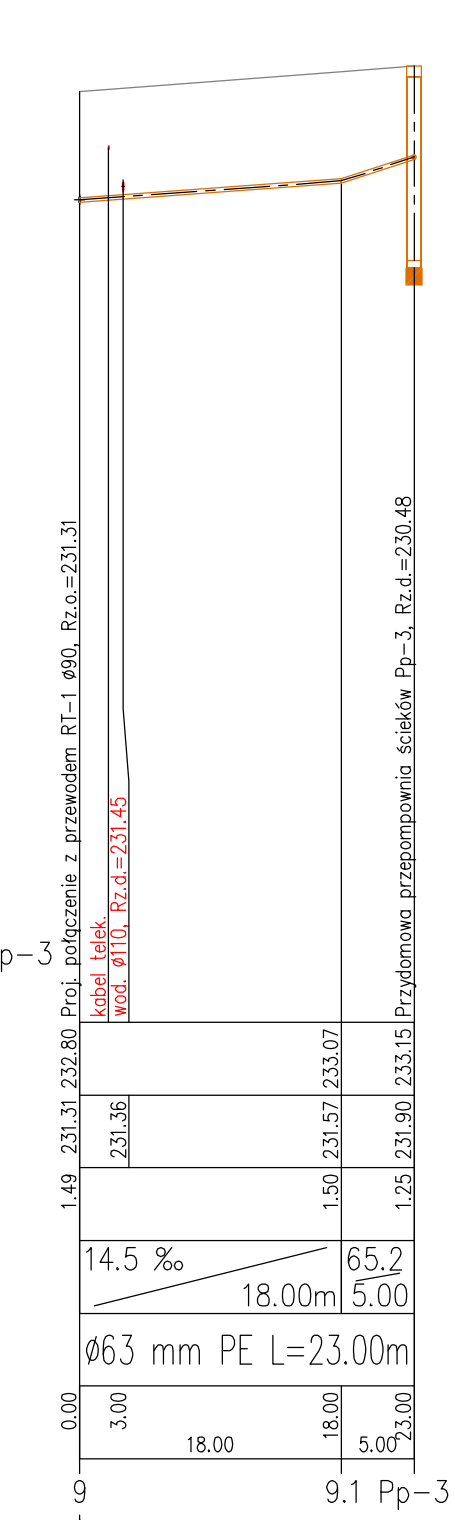


OZNACZENIE PROFILU:
POZIOM PORÓWNAWCZY

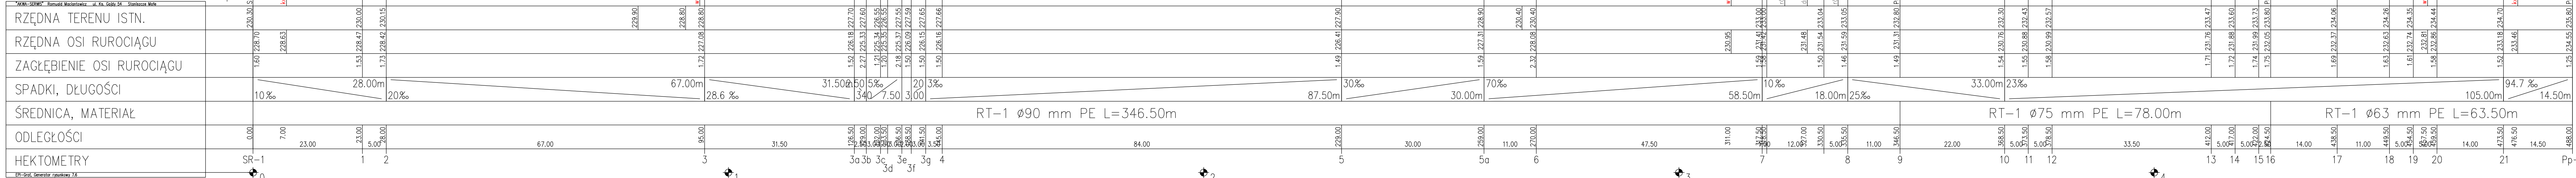

